


PROJEKT ZAGOSPODAROWANIA TERENU
Droga gminna Budzewo-Skaliszko
skala 1 : 1 000

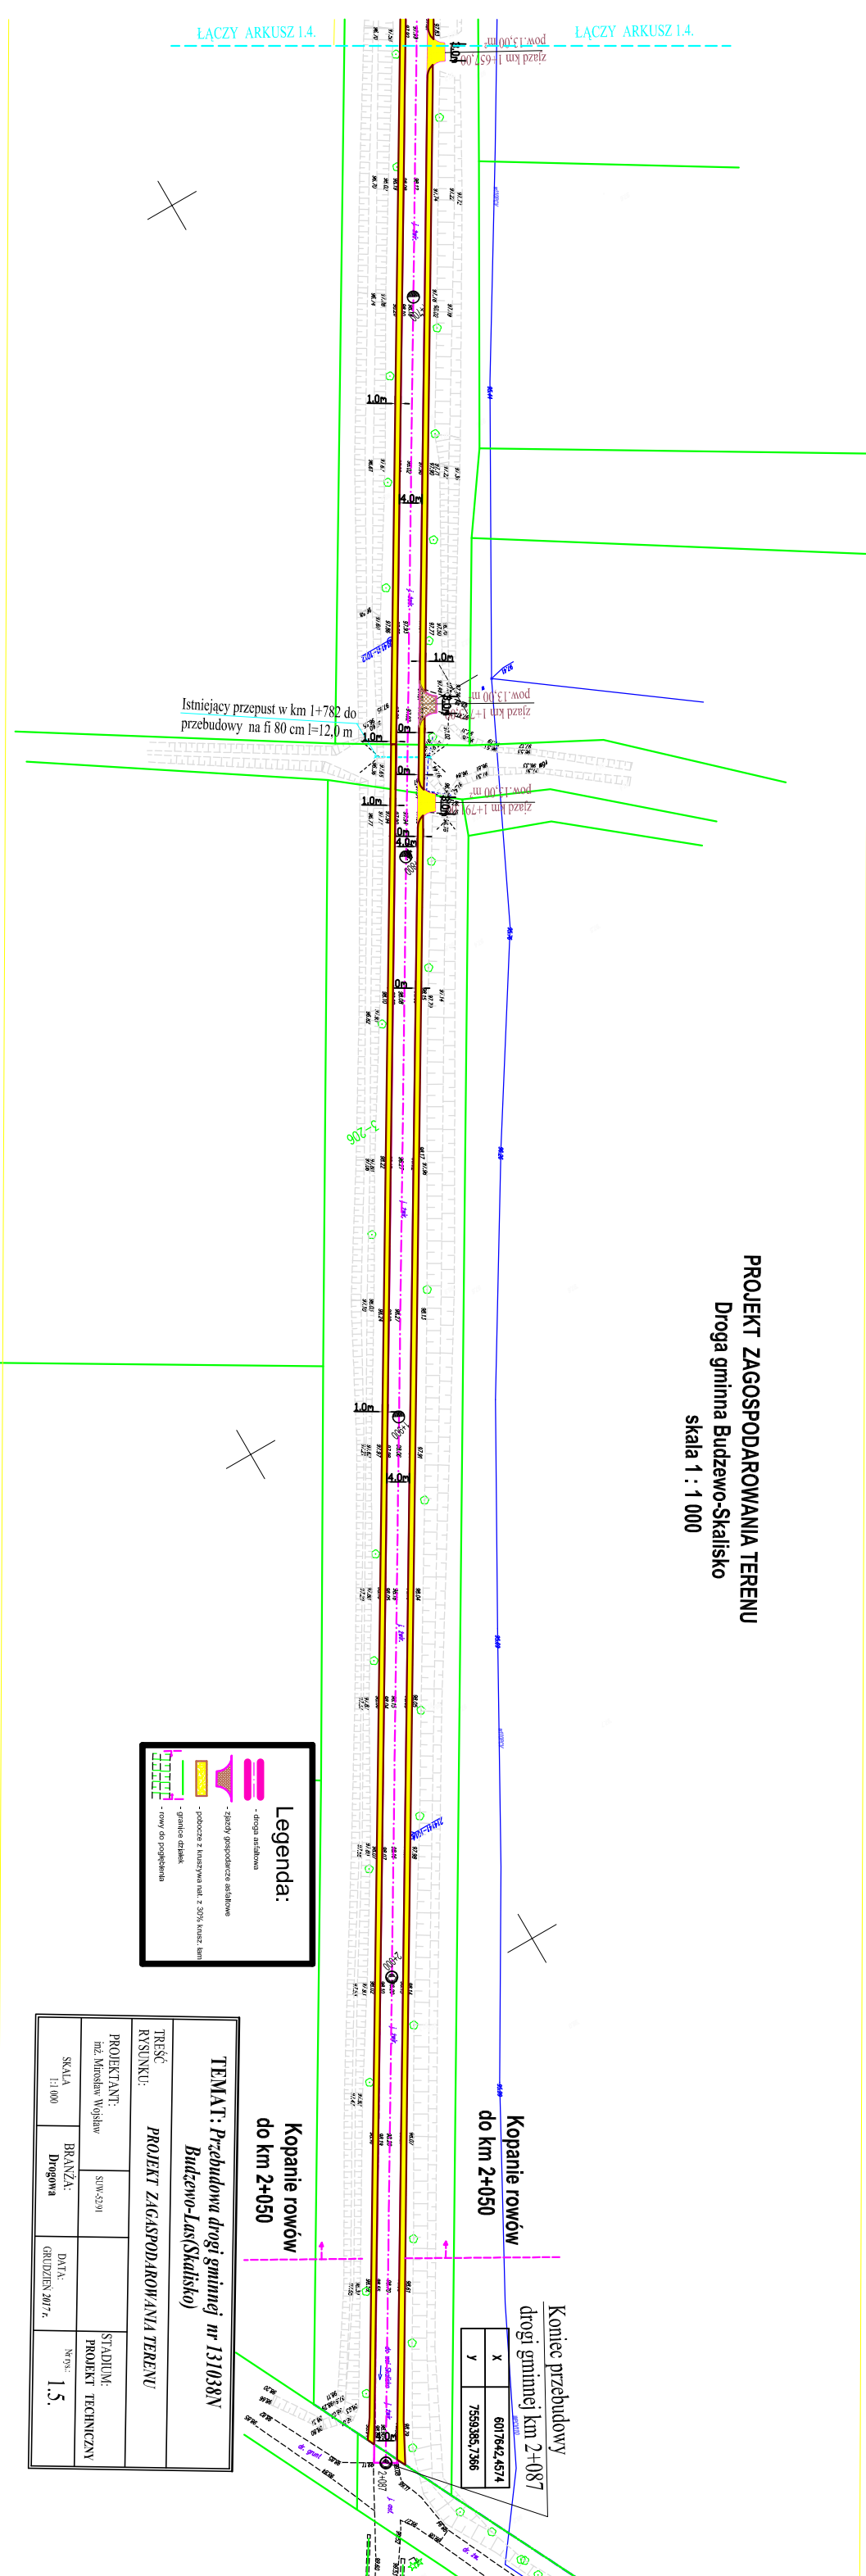

Legenda:

- droga asfaltowa
- ścieżki gospodarcze asfaltowe
- pobocza z krawężnikami nat. z 30% kraw. kam.
- granicze drążak
- rowy do pogłębkowania

TEMAT: Przebudowa drogi gminnej nr 131038N Budzewo-Las (Skalszko)		
TREŚĆ RYSUNKU: PROJEKT ZAGOSPODAROWANIA TERENU		
PROJEKTANT: Inż. Mirosław Wojsław	SYMBOL: S10/42/10	STADIUM: PROJEKT TECHNICZNY
SKALA: 1:1000	BRANŻA: Drogonia	WYK.: 1.5.
DATA: GRUDZIEŃ 2017 r.		

Koniec przebudowy drogi gminnej km 2+087

X	607642,4574
Y	7559385,386