

MAPA DO CELÓW PROJEKTOWYCH


woj.: 28 warmińsko-mazurskie pow.: 2819 węgorszewski gmina.: 281901_2 Budry obręb: 0003 Budzewo działka: 160 KERG: WG.6640.611.2018 Wszystkie obiekty budowlane podlegają wytyczeniu i inwentaryzacji powykonawczej przez jednostki wykonawstwa geodezyjnego lub osoby fizyczne posiadające zezwolenie na wykonywanie prac geodezyjnych.	Układ współrzędnych: 2000 strefa 7 Układ wysokościowy: Kronsztadt 60 Sekcja mapy: 7.219.28.17.2.3, 1.219.28.17.4.1 Niniejszą mapę sporządzono w Węgorszewskim Biurze Geodezyjnym Dariusz Laskowski na podstawie materiałów archiwalnych z PODGIK w Węgorszewie. Dane w zakresie ewidencji gruntów wniesiono z numerycznej mapy ewidencji gruntów i budynków udostępnionej przez PODGIK w Węgorszewie, bez prawnego ustalenia granic.	Mapa aktualna na dzień 20.12.2018 r. Poza wykazanymi na mapie urządzeniami podziemnymi nie wyklucza się istnienia innych urządzeń podziemnych. Służebności gruntowych nie badano. — zakres opracowania GEODETA UPRAWNIONY mgr inż. Tadeusz Żytka Nr upr. 5562
--	--	--

w skali 1:500

Węgorszewskie Biuro Geodezyjne
Dariusz Laskowski
tel. 692-427-780
ul. Mikołaja Kopernika 4/3
11-600 Węgorszewo
NIP 845-167-66-66, REGON 19451459

GEODETA


mgr inż. Dariusz Laskowski

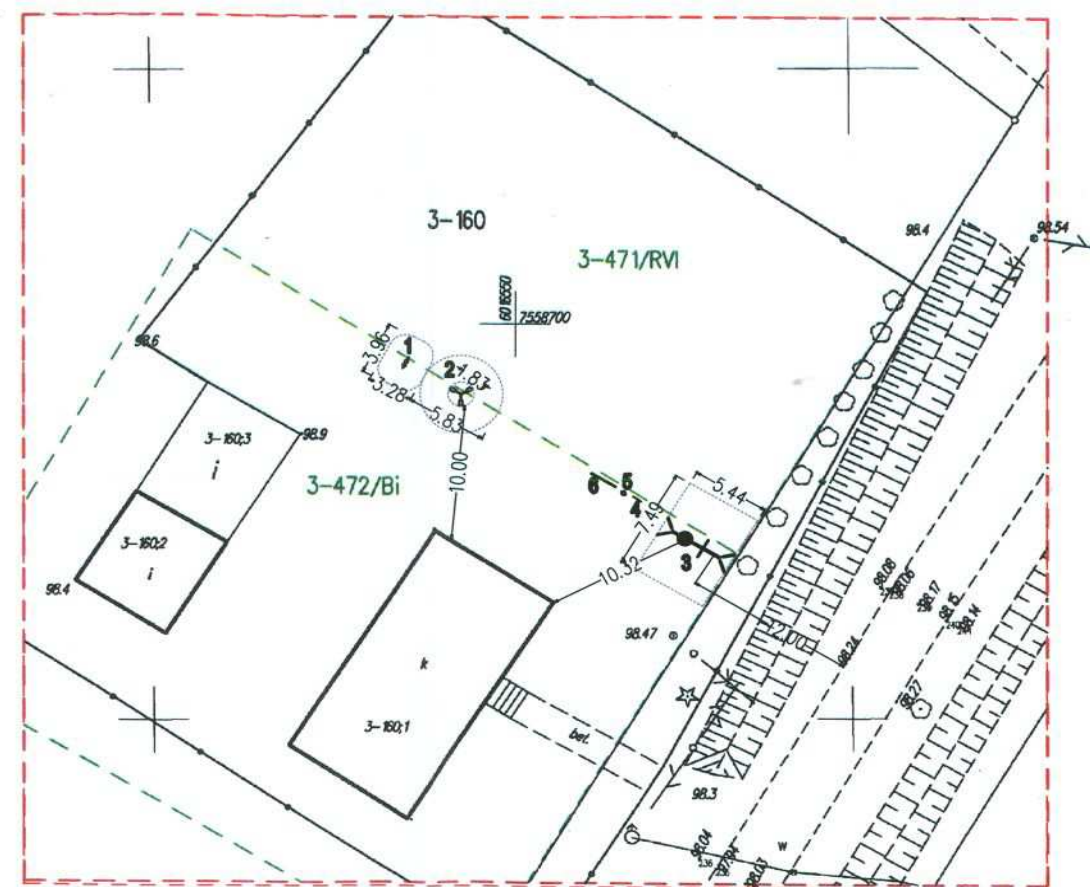

Poświadczam, że niniejszy dokument został opracowany w wyniku prac geodezyjnych i kartograficznych, których rezultaty zawiera operat techniczny wpisany do ewidencji materiałów państwowego zasobu geodezyjnego i kartograficznego	
Organ prowadzący państwowy zasób geodezyjny i kartograficzny	STAROSTA WĘGORSZEWSKI
Identyfikator ewidencyjny materiału zasobu - operatu technicznego	P.2819. 2018. 574
Data wpisania operatu technicznego do ewidencji materiałów zasobu	20.12. 2018
Imię, nazwisko i podpis osoby reprezentującej organ	

Z up. STAROSTY

Alicja Gozdzisz
Geodeta Powiatowy

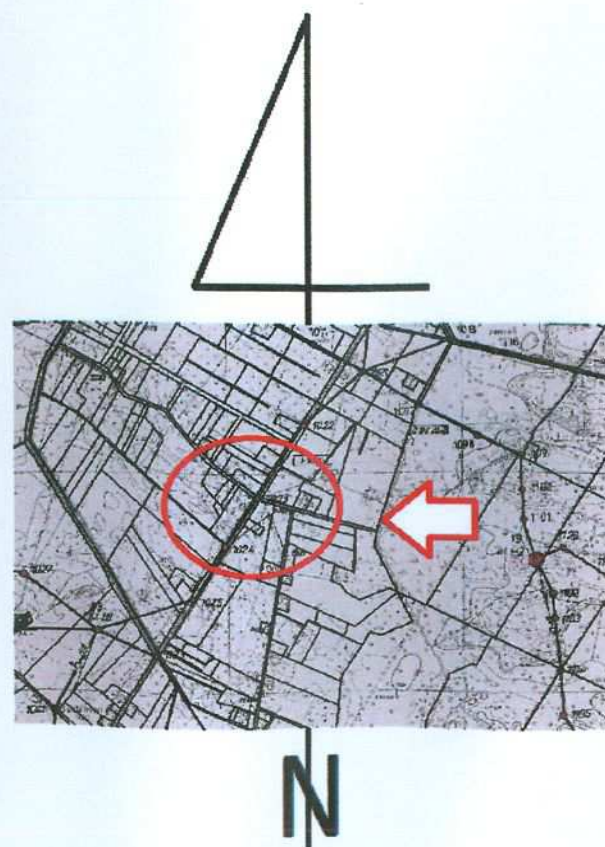

Legenda


- 1 - bujak pojedynczy na sprężynie - skuter
- 2 - karuzela krzyżowa 4-siedziskowa
- 3 - huśtawka podwójna z bocianim gniazdem
- 4 - tablica informacyjna z regulaminem
- 5 - kosz na śmieci
- 6 - tablica edukacyjna - tematyka "Ryby mazurskie"

Podmiot opracowujący:		ul. M. Rejzaka 40 11-600 Węgorszewo	tel. 699 804 300
Investor:	Gmina Budry, Al. Wojska Polskiego 27, 11-600 Węgorszewo		
Temat:	Budowa i rozbudowa infrastruktury rekreacyjno - turystycznej na terenie gminy Budry, na dz. nr 288/4 w msc. Wędk, nr 330/46 w msc. Woła i 160 w msc. Budzewo, gmina Budry, powiat węgorszewski		
Tytuł rys.:	Projekt zagospodarowania terenu - BUDZEWO	Rys. nr 1	
Opracowanie:		mgr inż. Jolanta Duda	
Projektant:		inż. Witold Nader upr. nr SUW-20/94	
		Skala: 1:500	Data: XII.2018 r.

MAPA DO CELÓW PROJEKTOWYCH

woj.: 28 warmińsko-mazurskie pow.: 2819 węgorzewski gmina.: 281901_2 Budry obręb: 0018 Więcki działka: 330/46 KERG: WG.6640.630.2018 Wszystkie obiekty budowlane podlegają wytyczeniu i inwentaryzacji powykonawczej przez jednostki wykonawstwa geodezyjnego lub osoby fizyczne posiadające zezwolenie na wykonywanie prac geodezyjnych.	Układ współrzędnych: 2000 strefa 7 Układ wysokościowy: Kronsztadt 60 Sekcja mapy: 7.218.27.14.3.2 Niniejszą mapę sporządzono w Węgorzewskim Biurze Geodezyjnym Dariusz Laskowski na podstawie materiałów archiwalnych z PODGiK w Węgorzewie. Dane w zakresie ewidencji gruntów wniesiono z numerycznej mapy ewidencji gruntów i budynków udostępnionej przez PODGiK w Węgorzewie, bez prawnego ustalenia granic.	Mapa aktualna na dzień 20.12.2018 r. Poza wykazanymi na mapie urządzeniami podziemnymi nie wyklucza się istnienia innych urządzeń podziemnych. Służebności gruntowych nie badano. — zakres opracowania GEODETA UPRAWNIONY mgr inż. Tadeusz Żytka Nr upr. 5562
--	--	--

w skali 1:500

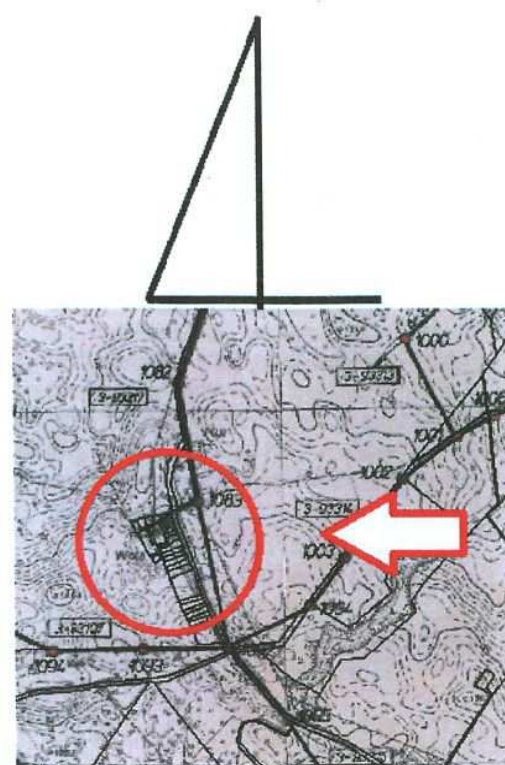


Poświadczam, że niniejszy dokument został opracowany w wyniku prac geodezyjnych i kartograficznych, których rezultaty zawiera operat techniczny wpisany do ewidencji materiałów państwowego zasobu geodezyjnego i kartograficznego	
Organ prowadzący państwowy zasób geodezyjny i kartograficzny	STAROSTA WĘGORZEWSKI
Identyfikator ewidencyjny materiału zasobu - operatu technicznego	P.2819. 2018.573
Data wpisania operatu technicznego do ewidencji materiałów zasobu	20.12.2018
Imię, nazwisko i podpis osoby reprezentującej organ	

Z up. STAROSTY

mgr inż. Tadeusz Żytka
Geodeta i Inwenturzysta

Węgorzewskie Biuro Geodezyjne
Dariusz Laskowski
tel. 692-427-780
ul. Mikołaja Kopernika 4/3
11-600 Węgorzewo
NIP 845-167-66-66, REGON 519451459

GEODETA
mgr inż. Dariusz Laskowski

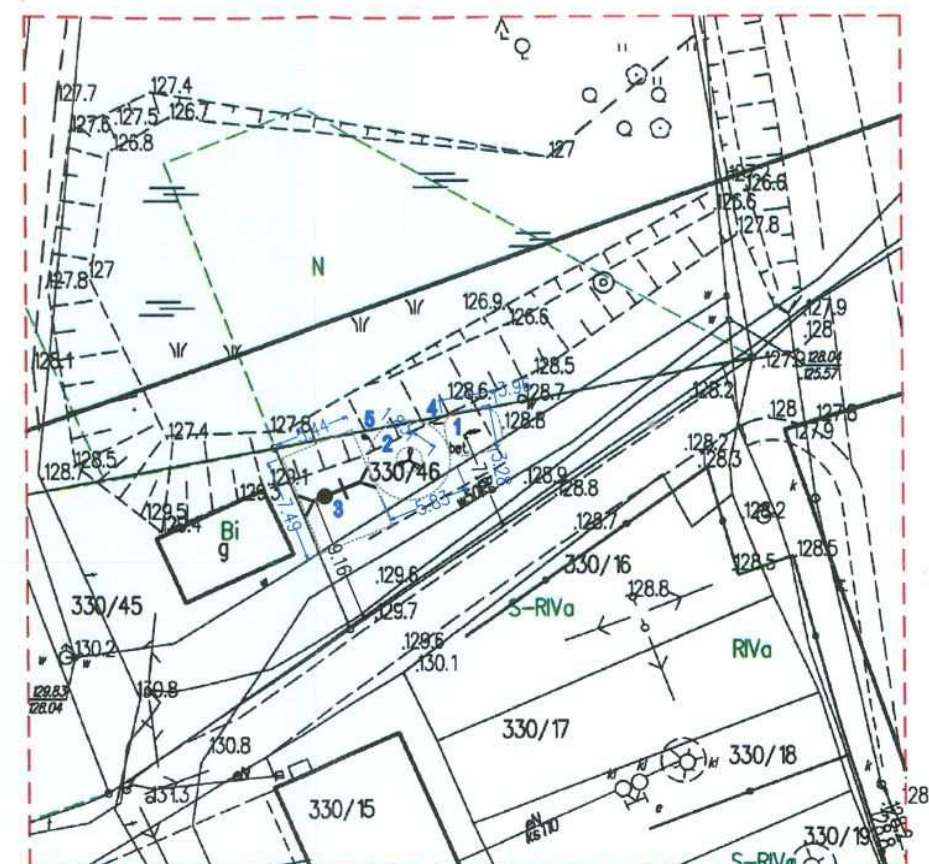

Legenda

- | | |
|--|--|
| 1 - bujak pojedynczy na sprężynie - skuter | 4 - tablica informacyjna z regulaminem |
| 2 - karuzela krzyżowa 4-siedziskowa | 5 - kosz na śmieci |
| 3 - huśtawka podwójna z bocianim gniazdem | |

Podmiot opracowujący:	Geo-Inwest-Projekt Jolanta Duda	ul. M. Rydzka 40 11-600 Węgorzewo	tel. 699 894 389
Inwestor:	Gmina Budry, Al. Wojska Polskiego 27, 11-600 Węgorzewo		
Temat:	Budowa i rozbudowa infrastruktury rekreacyjno - turystycznej na terenie gminy Budry, na dz. nr 238/4 w msc. Więck, nr 330/46 w msc. Wola i 160 w msc. Budzewo, gmina Budry, powiat węgorzewski		
Tytuł rys.:	Projekt zagospodarowania terenu - WOLA	Rys. nr 2	
Opracowanie:	mgr inż. Jolanta Duda	Projektant:	inż. Włodzisław Nader upr. nr SWW 20/94
		Skala:	1:500
		Data:	XII.2018 r.

MAPA SYTUACYJNO -WYSOKOŚCIOWA

do celów projektowych ark. 7.218.27.05.1.1

SKALA 1:500 7.218.27.05.1.3

OBRĘB : 281901_2.0018- WIĘCKI

gm. Budry

powiat : węgorzewski

woj. warmińsko - mazurskie

działka nr 238/4

Mapa aktualna na dzień : 28.04.2017 r.

USŁUGI GEODEZYJNE
Jarosław Giczeński
11-600 WĘGORZEWO
ul. Piłska 6, tel. 71-546

Wykonał :

GEODETA UPRAWNIONY
Upr. Nr 8080 wyd. przez Min. G. i B.
Jarosław Giczeński
11- 600 Węgorzewo; ul. Piłska 6

Zam. 24/17

Zgł. 6640.174/17

Nie wyklucza się istnienia w terenie nie wykazanych na niniejszej mapie urządzeń podziemnych, które nie były zgłoszone do inwentaryzacji powykonawczej zgodnie z art.27 ustawy z dnia 17 maja 1989 r. Prawo geodezyjne i kartograficzne. (Dz.U.Nr 76/2010 poz 489)


O — punkt osnowy geodezyjnej prawnie chroniony
Układ współrzędnych prostokątnych płaskich: 2000
Układ wysokościowy : Kronsztad 60

----- zasięg opracowania

Granice działki określono w/g mapy ewidencyjnej, bez ustalenia stanu prawnego na gruncie.

Mapa aktualna na 24.04.2017


GEODETA UPRAWNIONY
mgr inż. Tadeusz Żytko
Nr upr. 6562

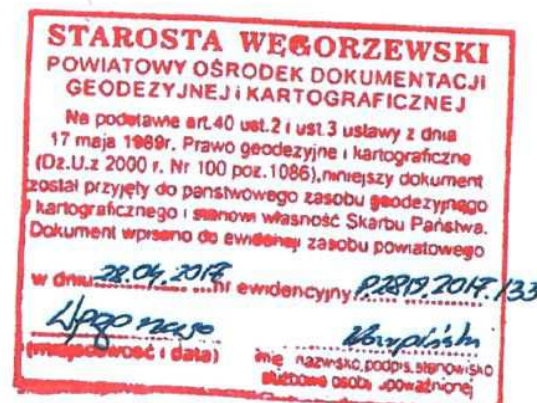

Z up. STAROSTY
Alicja Jędrzejczyk
Główny Powiatowy

Legenda

- | | |
|-----------------------------------|--|
| 1 ——— drążki | 4 — latarnia solarna |
| 2 ——— biegacz wolnostojący | 5 — kosz na śmieci |
| 3 — twister wolnostojący potrójny | — teren placu zabaw wg odrębnej dokumentacji |

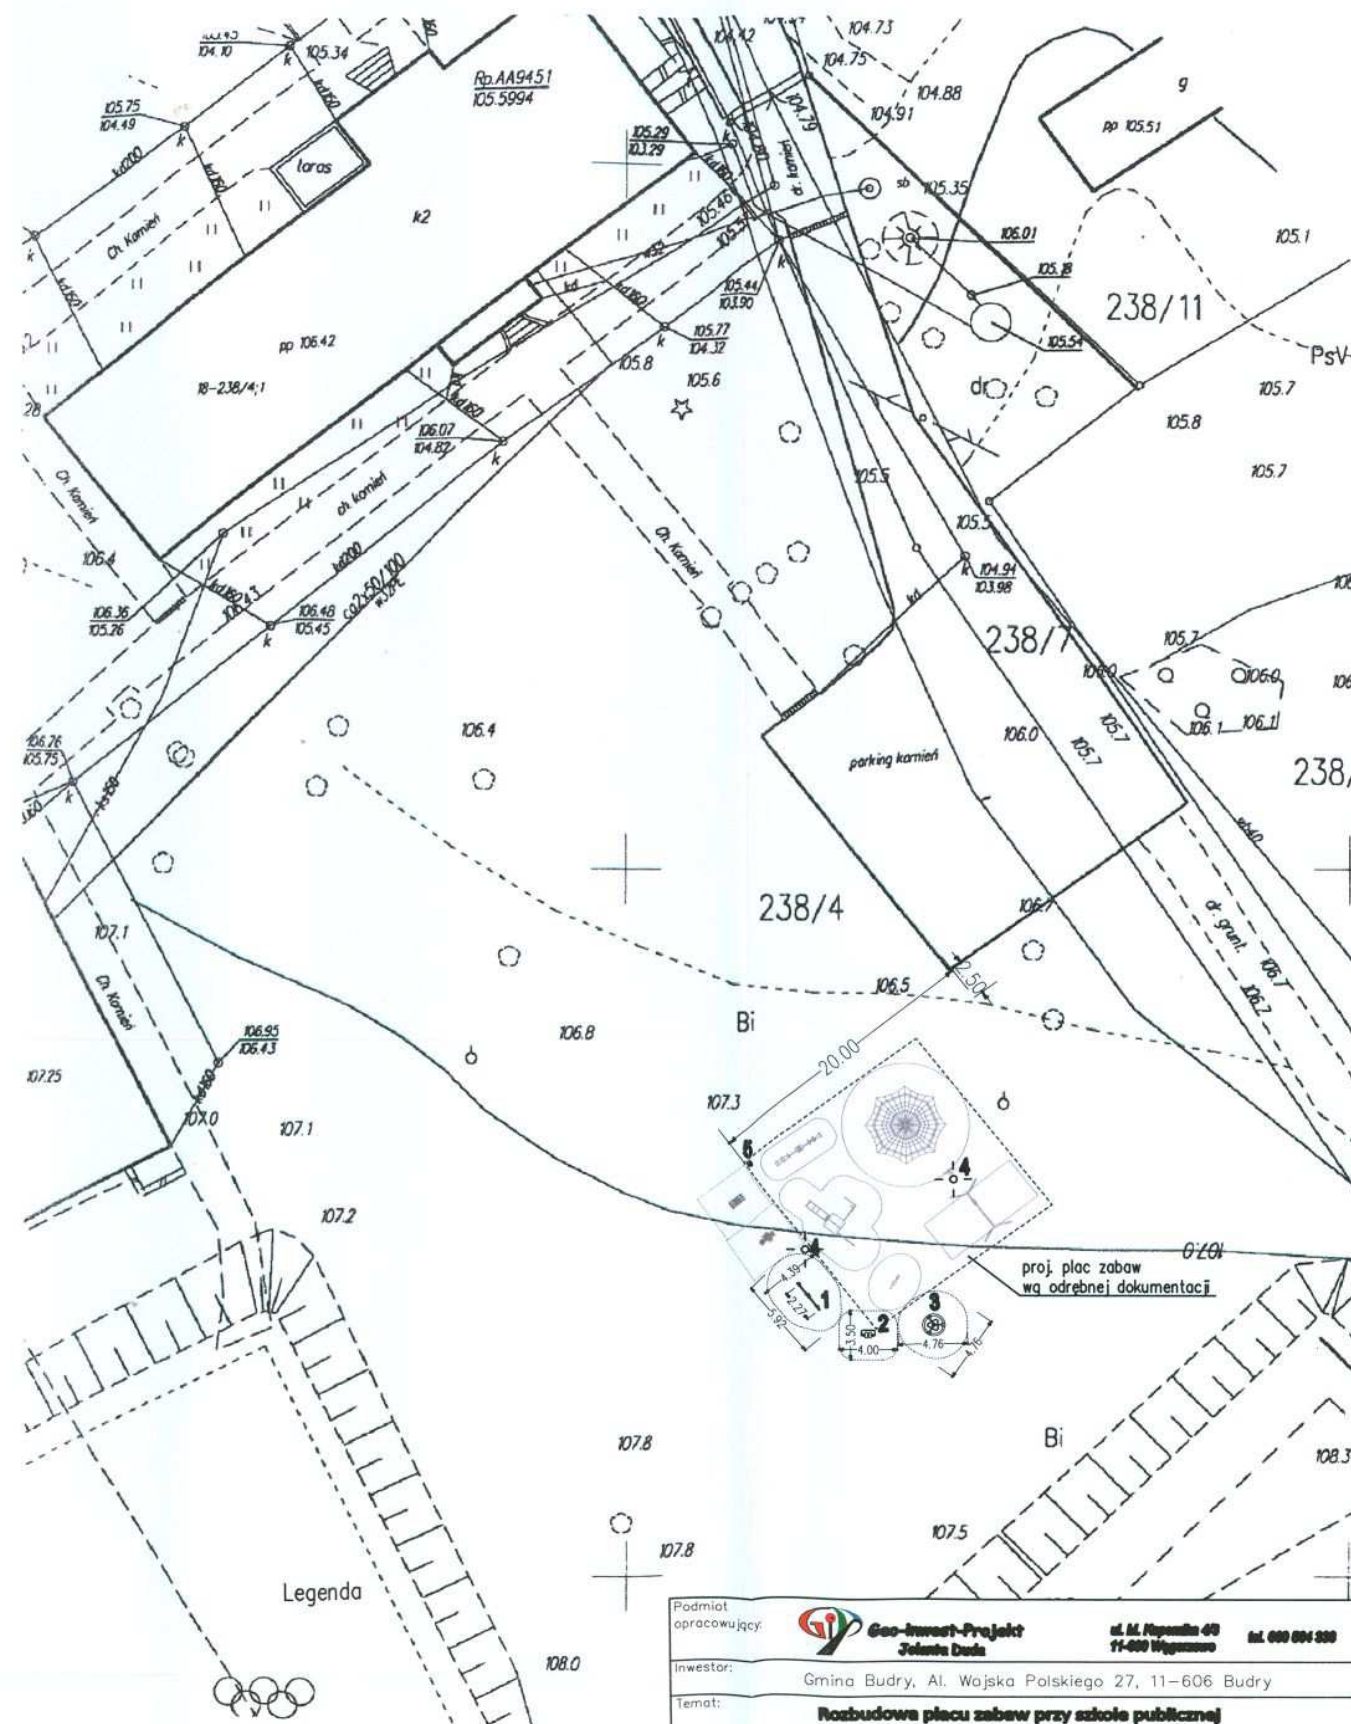

Podmiot opracowujący:	Geo-Inwest-Projekt Jolanta Duda	ul. M. Rejzla 40 11-600 Węgorzewo	tel. 600 804 398
Investor:	Gmina Budry, Al. Wojska Polskiego 27, 11-606 Budry		
Temat:	Rozbudowa placu zabaw przy szkole publicznej w obrębie Więcki na dz. nr 238/4 gmina Budry, powiat węgorzewski		
Tytuł rys.:	Projekt zagospodarowania terenu - WIĘCKI		Rys. nr 3
Opracowanie:	mgr inż. Jolanta Duda	Projektant:	inż. Włodzisław Nader upr. bud. nr SUW-20/94
		Skala:	1:500
		Data:	XII.2018 r.