
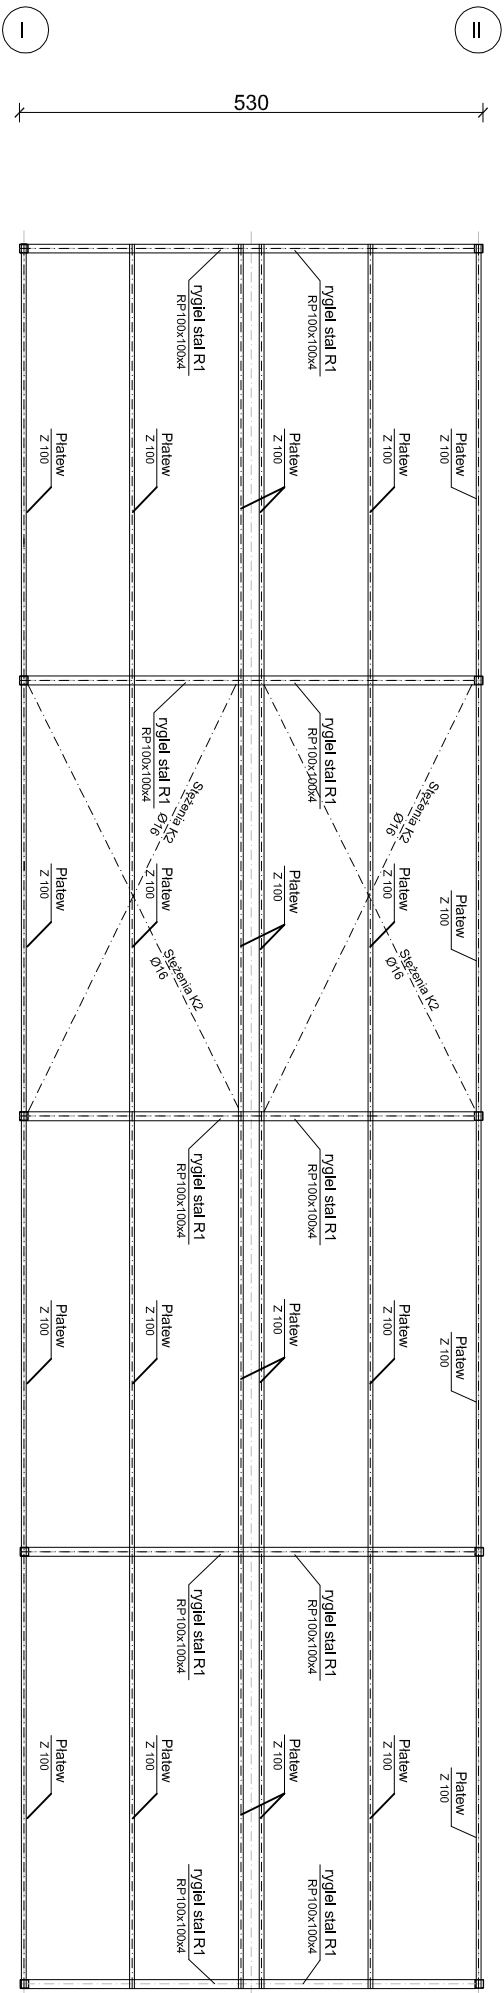


Rzut dachu

1:100

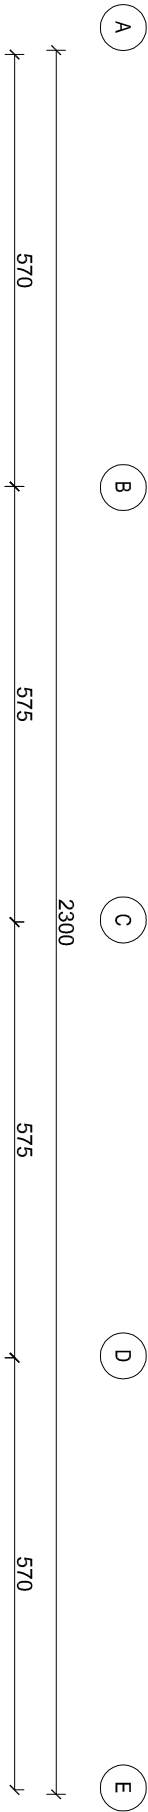

Beton C16/20 B20

Stal A III - 34GS, A0 - St0S

Plakie dachowe
Stal S235JR

Główny / uścił nośny
Stal S355J2+M

Elektrody ER-146 / Dnrt G3Si

Adaptacja do warunków lokalizacji

	IMIĘ I NAZWISKO	PODPIS	DATA	NR UPRAW.
PROJEKTANT ADAPTUJĄCY				
SPRAWDZAJĄCY				

SPECJALNOŚĆ
Konstrukcja

NAZWA RYSUNKU
Rzut dachu

		PODPIS	DATA	NR UPRAW.
PROJEKTANT			09.2025	
SPRAWDZAJĄCY				
OBIEKT				

INWESTOR

SKALA

1:100

NR RYSUNKU

K-4