



Widok ściany w osi I

Widok ścian bocznych

1:100

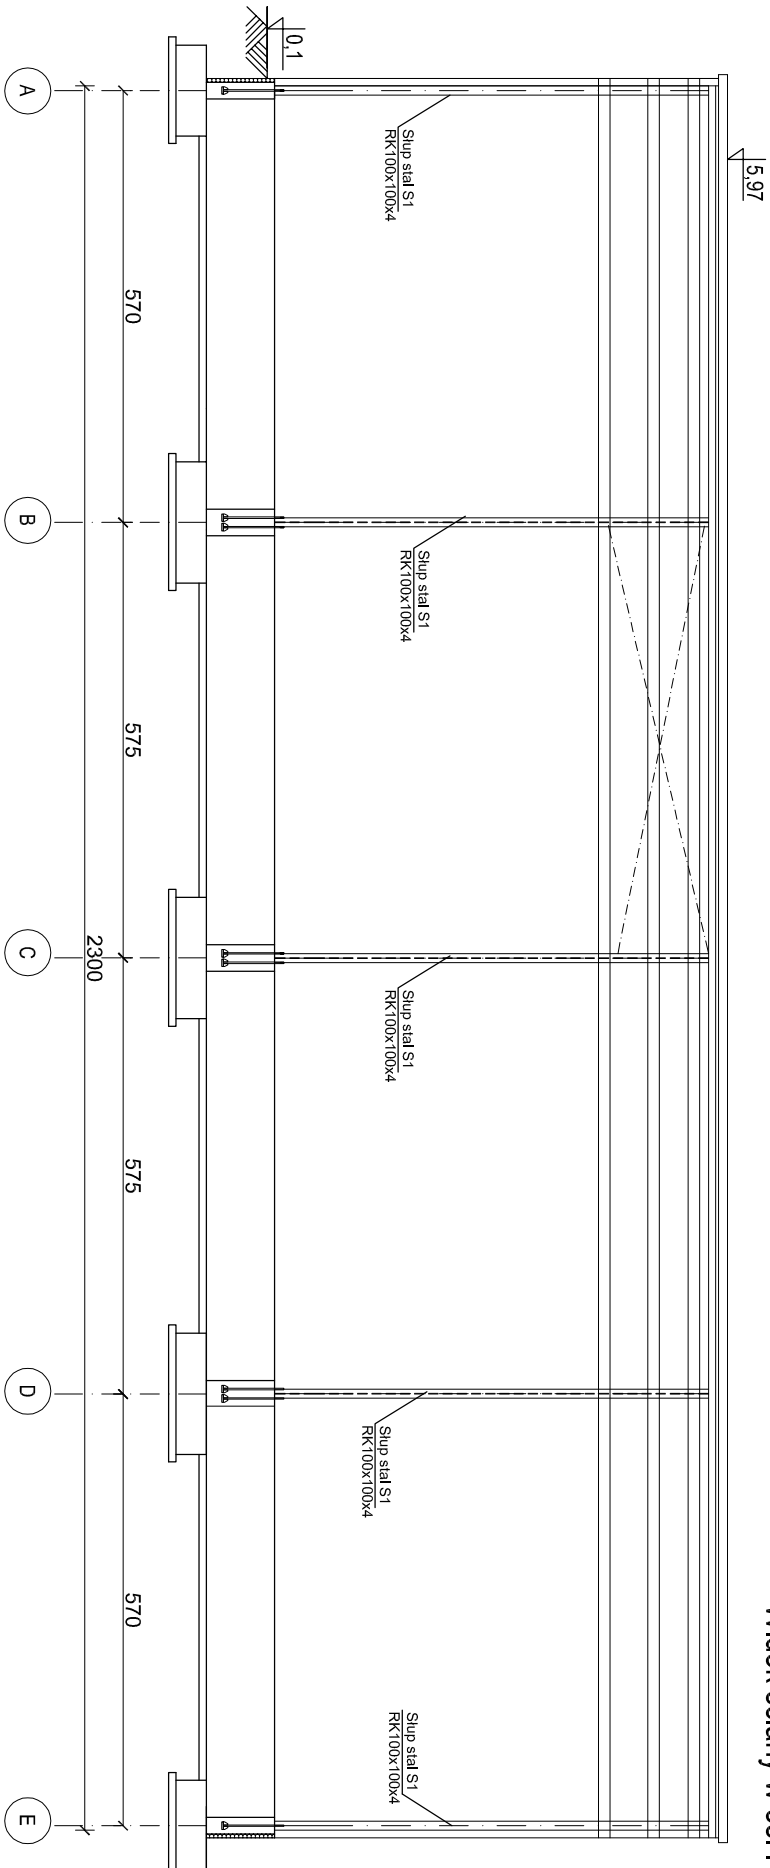

Widok ściany w osi II

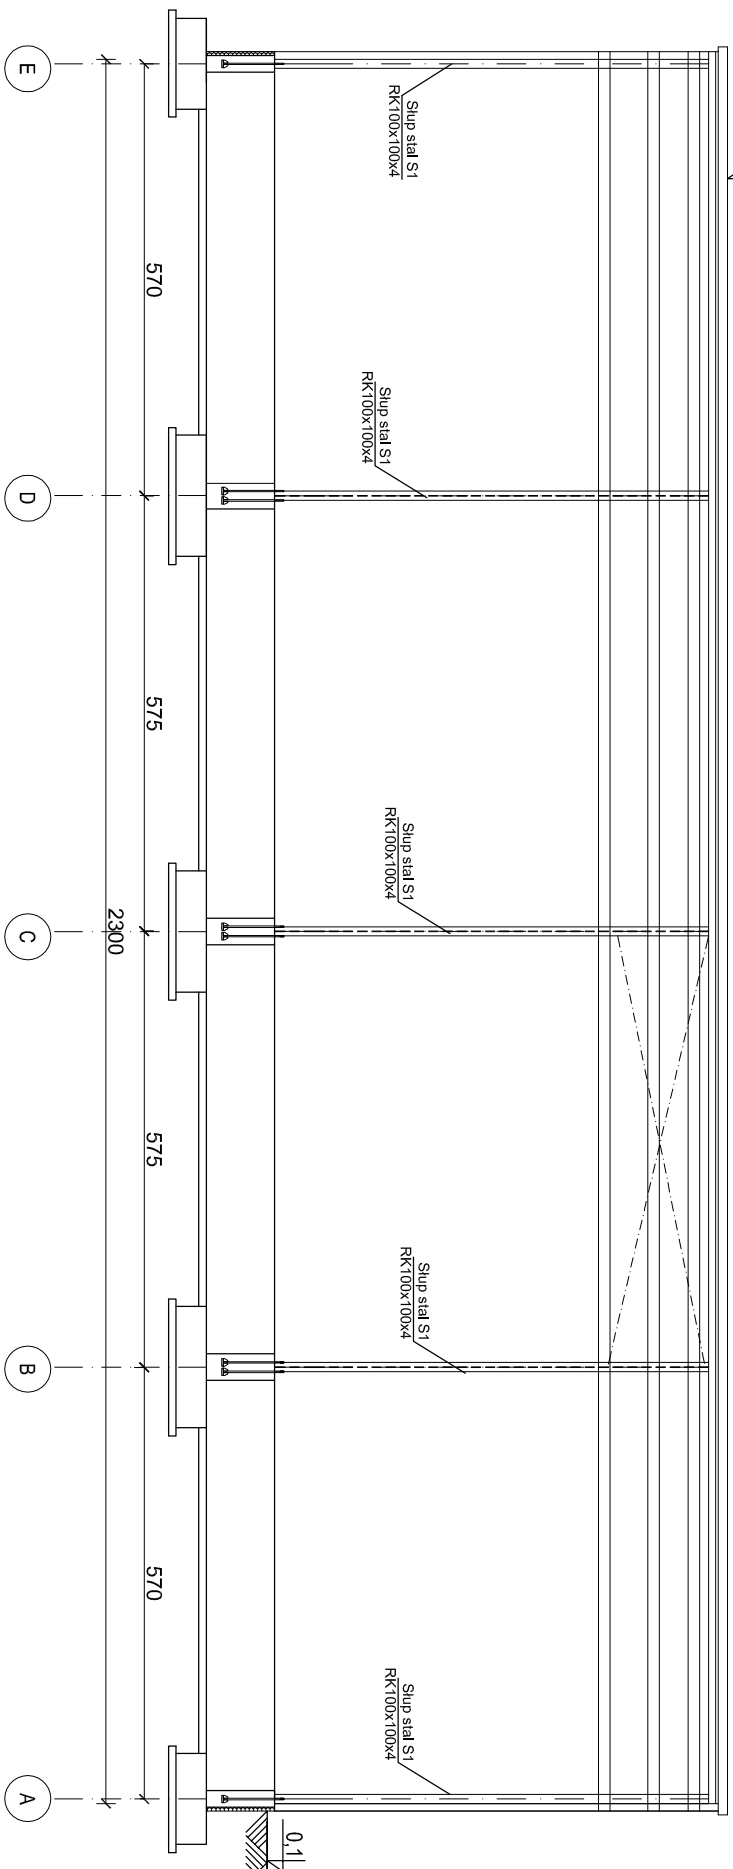

Beton C16/20 B20

Stal A III - 34GS, A0 - St0S

Płaskie dachowe
Stal S235JRGłówny uściół nośny
Stal S355J2+M

Elektrody ER-146 / Dnuf G3Si

Adaptacja do warunków lokalizacji

IMIE I NAZWISKO	PODPIS	DATA	NR UPRAW.
PROJEKTANT ADAPTUJĄCY			
SPRAWDZAJĄCY			

SPECJALNOŚĆ
KonstrukcjaNAZWA RYSUNKU
Rzut dachu

PROJEKTANT	PODPIS	DATA	NR UPRAW.
SPRAWDZAJĄCY			
OBIEKT			

INWESTOR

SKALA

1:100

NR RYSUNKU

K-5