

w sprawie: przystąpienia do sporządzenia miejscowego planu zagospodarowania przestrzennego Gminy Budry w obrębie geodezyjnym Budry

Na podstawie przepisów art. 14 ust. 1 ustawy z dnia 27 marca 2003 r. o planowaniu i zagospodarowaniu przestrzennym (Dz. U. Nr 80 poz. 717, z późniejszymi zmianami) oraz art. 18 ust. 2 pkt. 5 ustawy z dnia 8 marca 1990 roku o samorządzie gminnym (Dz. U. z 2001 r. Nr 142 poz. 1591, z późniejszymi zmianami) Rada Gminy Budry **uchwala** co następuje:

§ 1

Przystępuje się do sporządzenia miejscowego planu zagospodarowania przestrzennego Gminy Budry” w obrębie geodezyjnym Budry.

§ 2

Integralną częścią uchwały stanowi załącznik graficzny Nr 1 przedstawiający granice opracowania planu.

§ 3

Wykonanie uchwały powierza się Wójtowi Gminy Budry.

§ 4


Uchwała wchodzi w życie z dniem podjęcia.

PRZEWODNICZĄCY

Rady Gminy

Jen Królik
Jen Królik

Miejscowość Budry

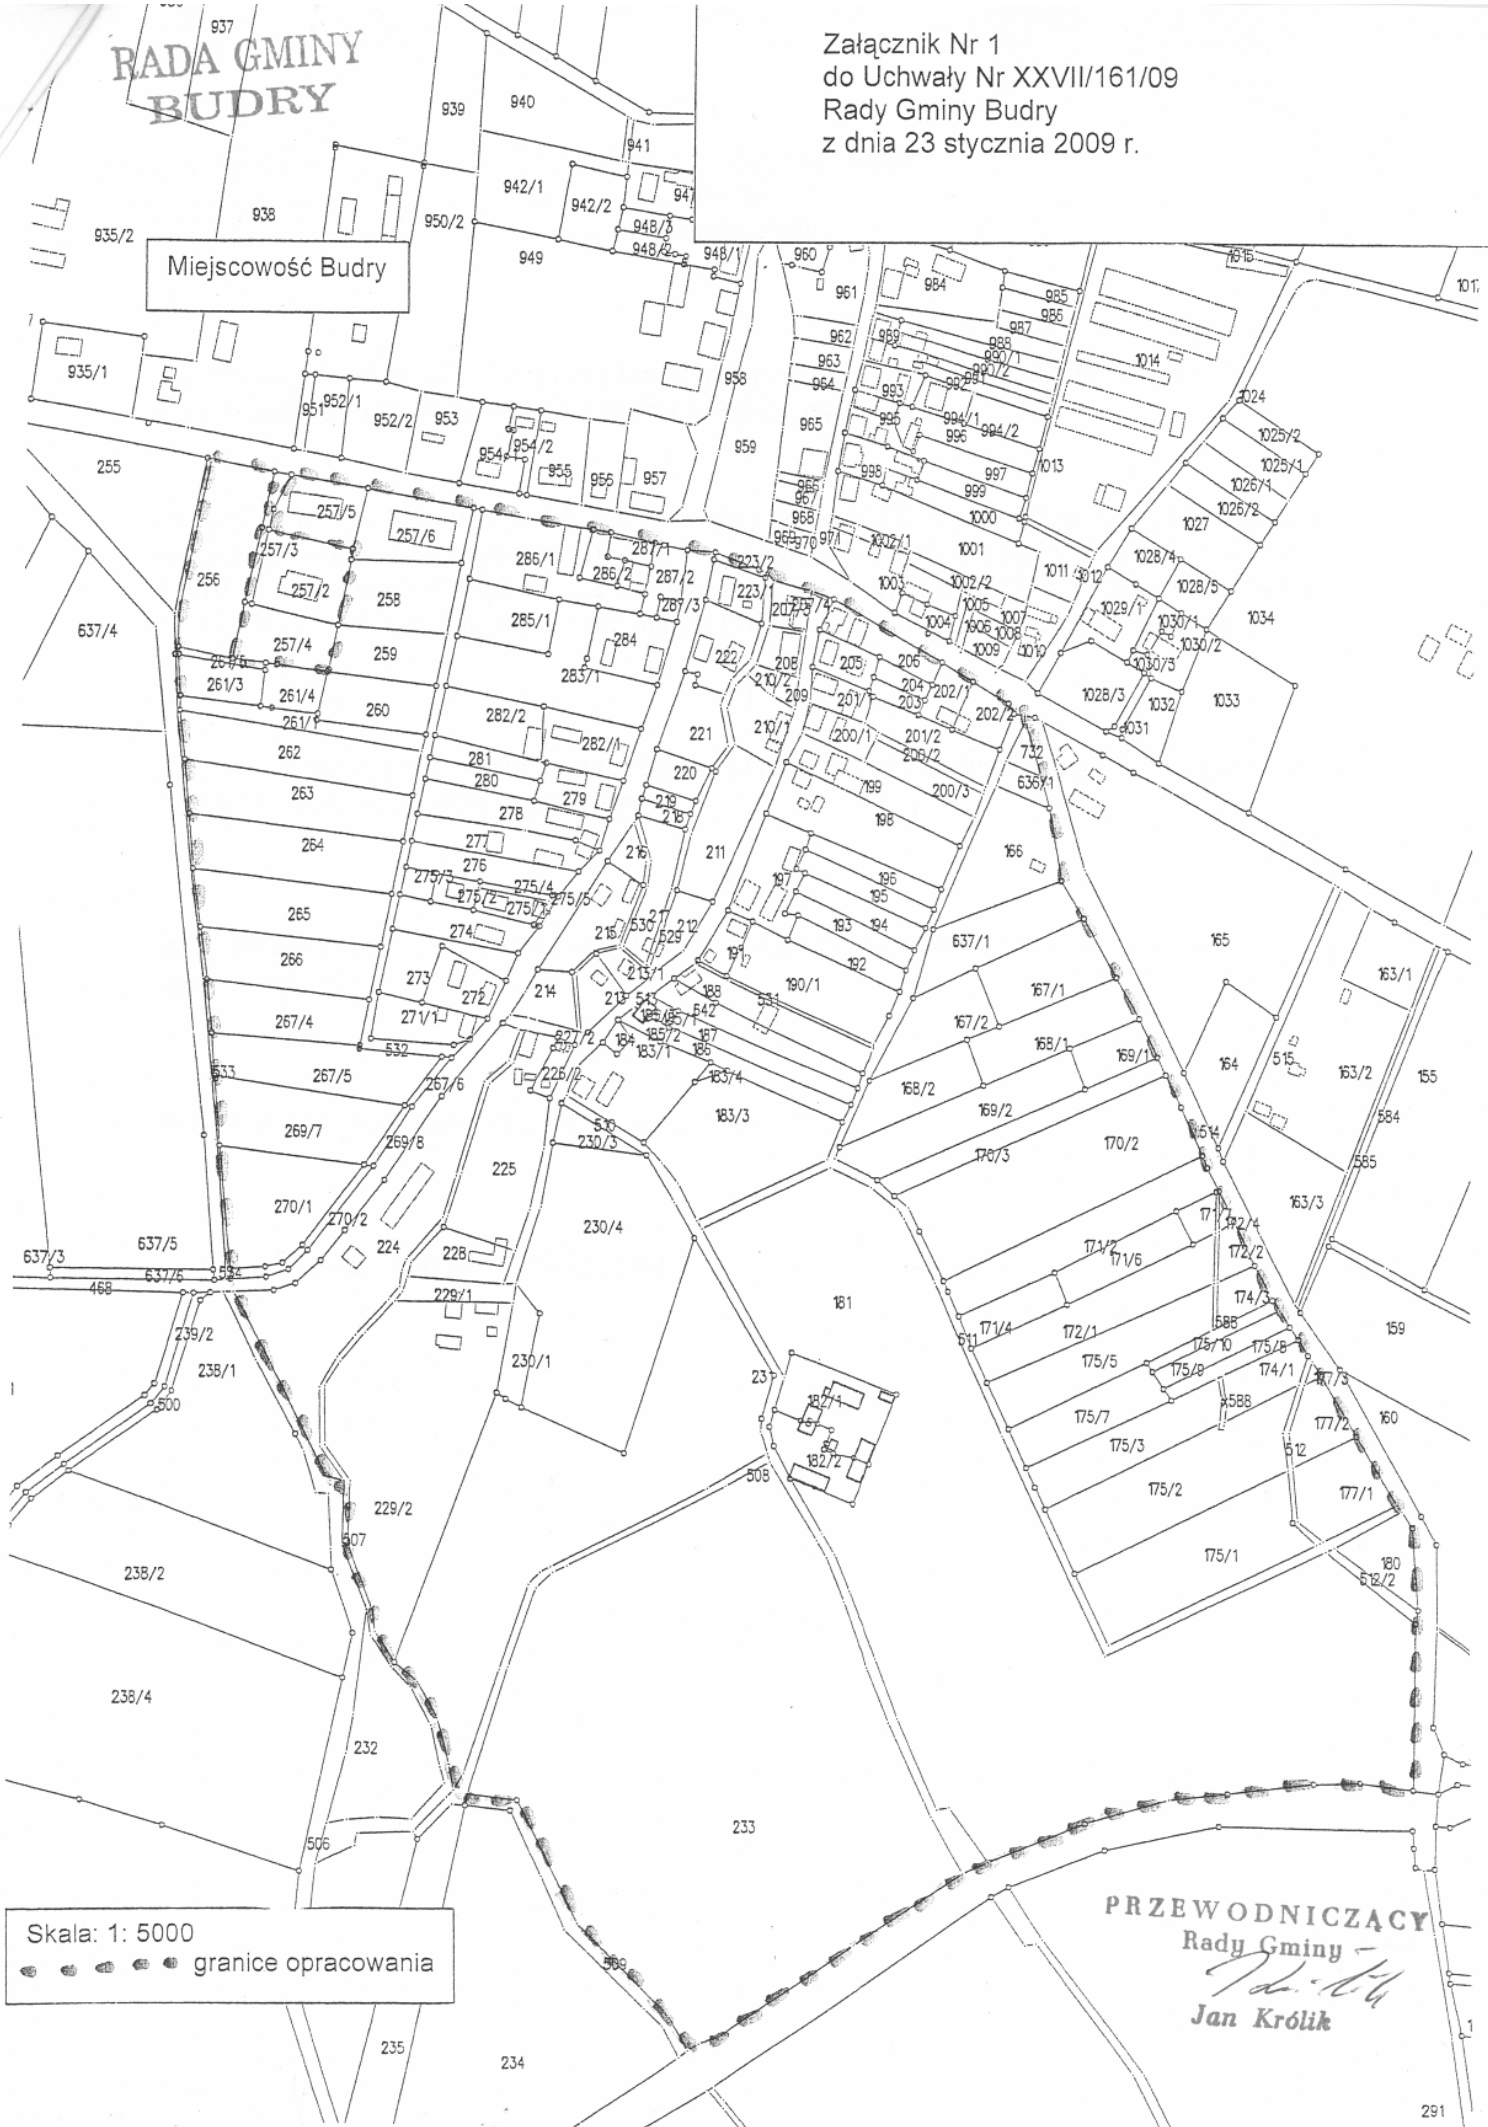

Skala: 1: 5000

● ● ● ● ● granice opracowania

PRZEWODNICZĄCY

Rady Gminy

Jan Królik

U Z A S A D N I E N I E

do Uchwały Rady Gminy Budry w sprawie przystąpienia do sporządzenia miejscowego planu zagospodarowania przestrzennego Gminy Budry” w obrębie geodezyjnym Budry.

W oparciu o ustawową kompetencję, wynikającą z art. 14 ust. 4 ustawy o planowaniu i zagospodarowaniu przestrzennym, Wójt Gminy Budry przedkłada niniejszą uchwałę Radzie Gminy. Zgodnie z art. 14 ust. 5 ww. ustawy przeprowadzono analizę zasadności przystąpienia do sporządzenia miejscowego planu, oceniono stopień zgodności ze Studium uwarunkowań i kierunków zagospodarowania przestrzennego gminy Budry.

Opracowanie planu miejscowego ma na celu umożliwienie zmiany dotychczasowego sposobu zagospodarowania terenu z przeznaczeniem pod zabudowę: mieszkaniową, edukacyjno-sportową, usługową. Opracowanie planu zwiększy atrakcyjność inwestycyjną terenu oraz umożliwi realizowanie przez gminę zadań własnych.

W zawiązku z powyższym podjęcie niniejszej uchwały jest zasadne.