


STUDIUM UWARUNKOWAŃ I KIERUNKÓW ZAGOSPODAROWANIA PRZESTRZENNEGO GMINY BUDRY

KIERUNKI ZAGOSPODAROWANIA PRZESTRZENNEGO

POLITYKA PRZESTRZENNA




SKALA 1:25 000

(zmniejszenie)

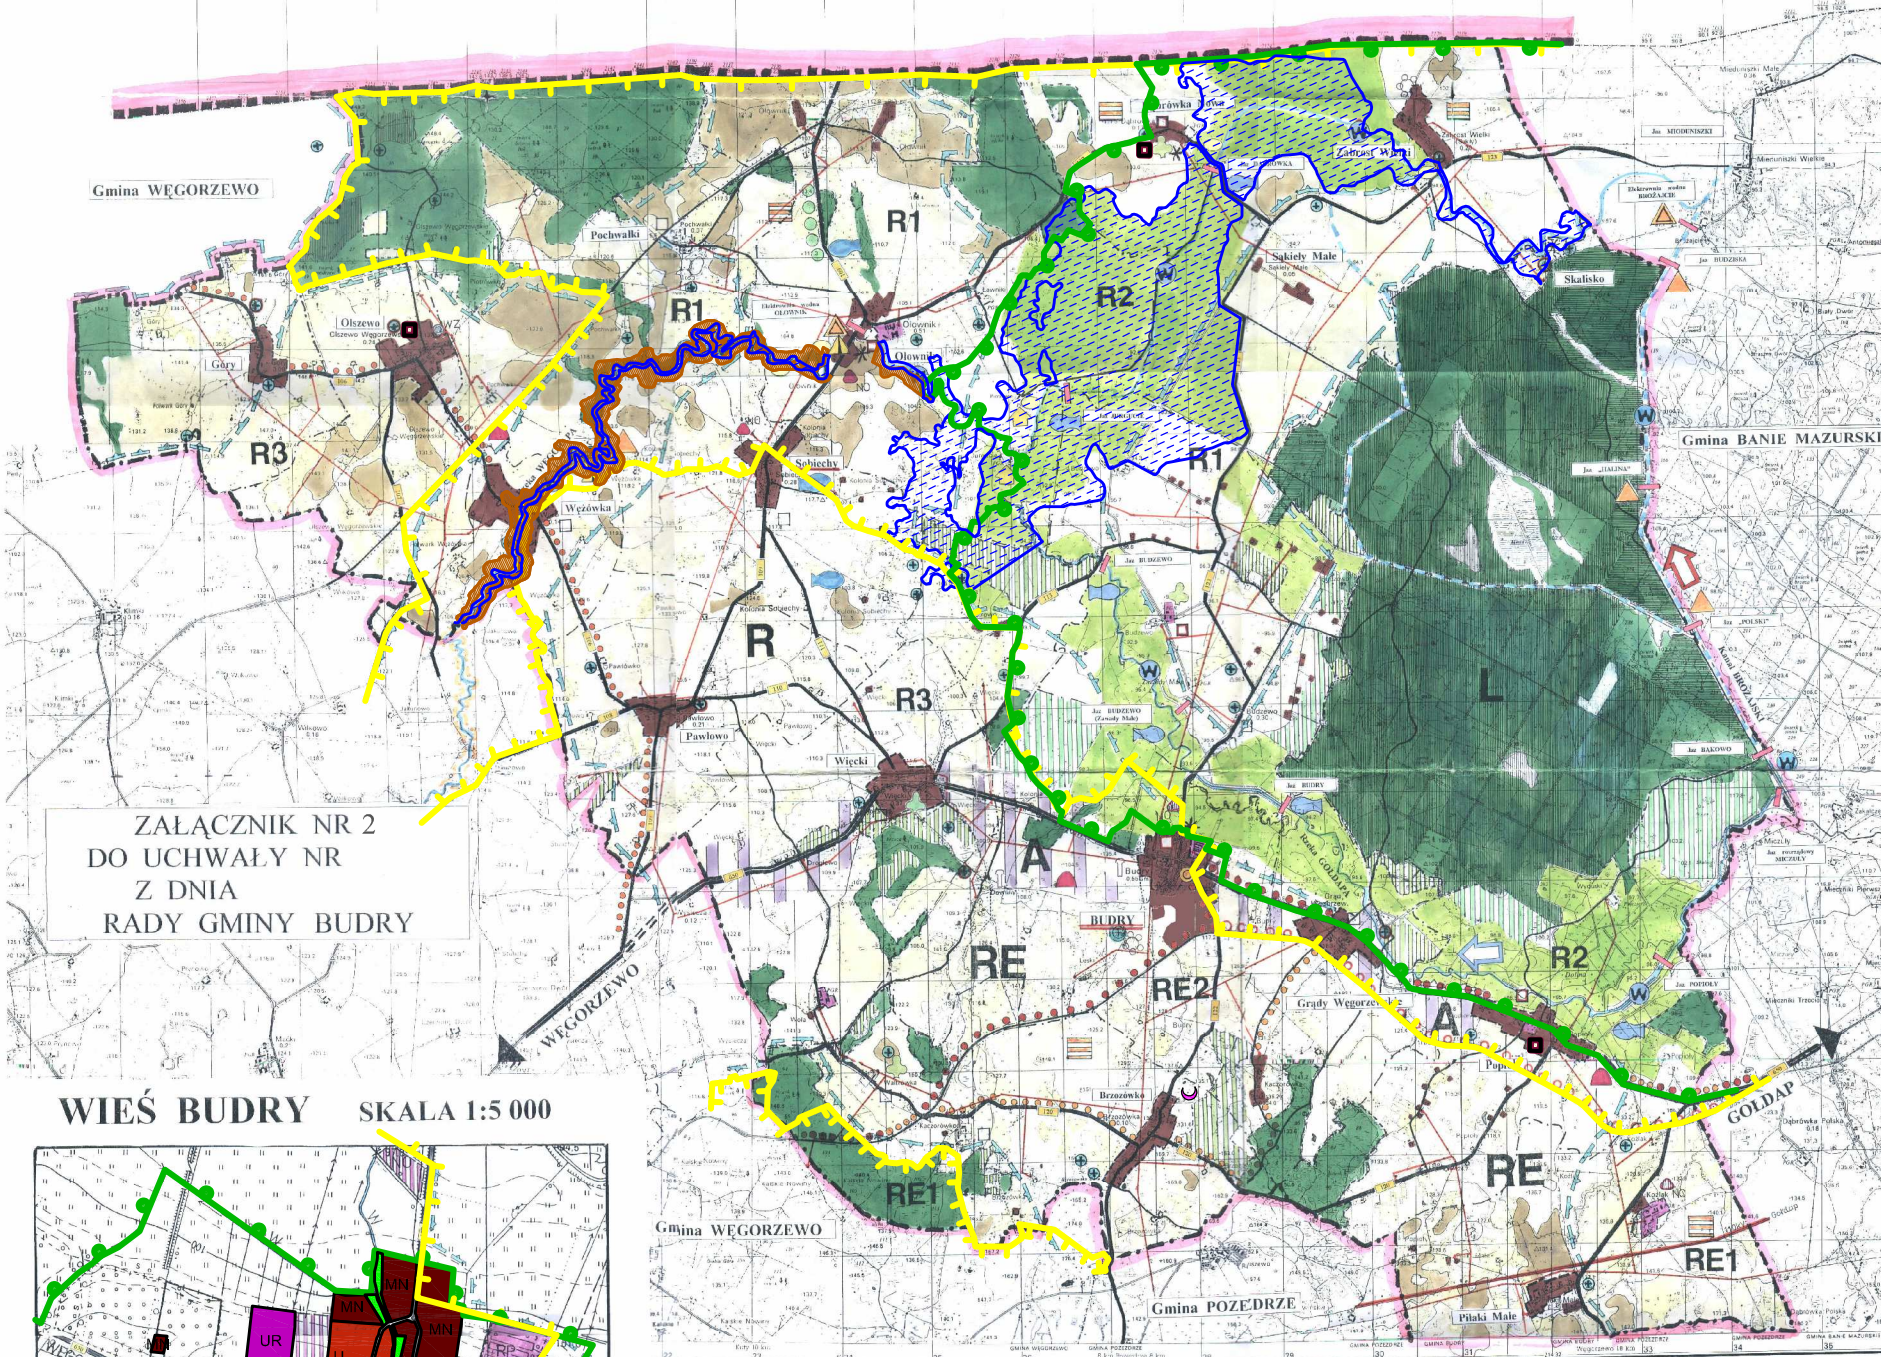

ZAŁĄCZNIK NR 2
DO UCHWAŁY NR
Z DNIA
RADY GMINY BUDRY

WIEŚ BUDRY SKALA 1:5 000

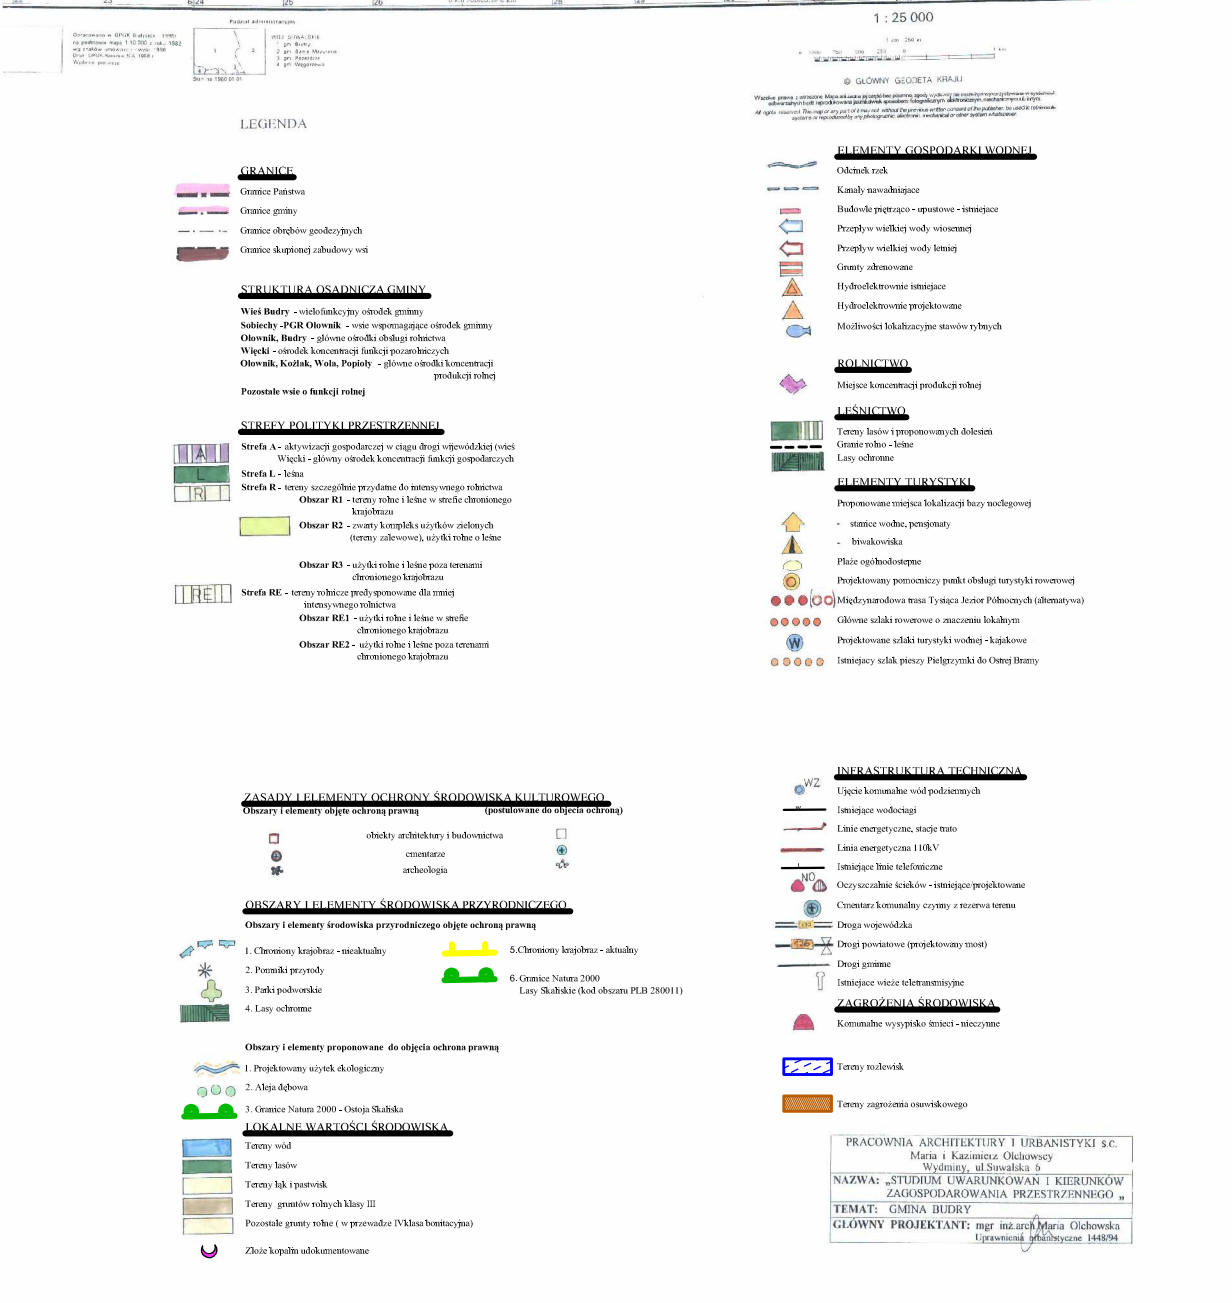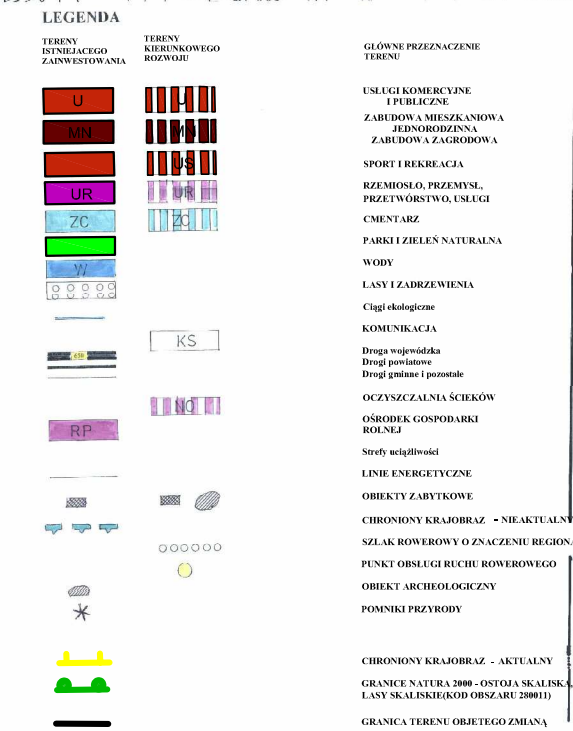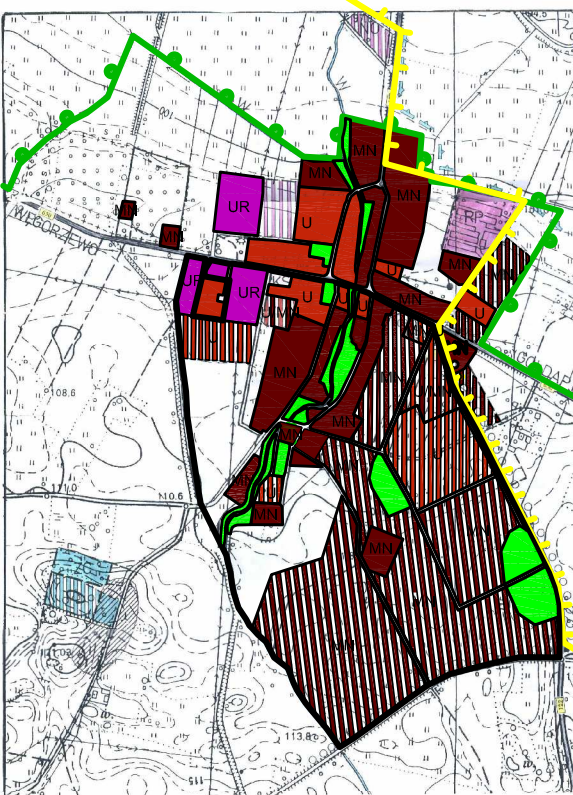

PRACOWNIA ARCHITEKTURY I URBANISTYKI S.C.
Maria i Kazimierz Ochłowski
Wydział, ul. Szwalska 9
NAZWA: „STUDIUM UWARUNKOWAŃ I KIERUNKÓW ZAGOSPODAROWANIA PRZESTRZENNEGO”
TEMAT: GMINA BUDRY
GŁÓWNY PROJEKTANT: mgr inż. arch. Maria Ochłowska
Uprawnienie projektowe 1448/94

ERROR: syntaxerror
OFFENDING COMMAND: --nostringval--

STACK:

/Title
()
/Subject
(D:20091012100156+02'00')
/ModDate
()
/Keywords
(PDFCreator Version 0.9.5)
/Creator
(D:20091012100156+02'00')
/CreationDate
(jacekf)
/Author
-mark-