


STAROSTWO POWIATOWE
W WĘGORZEWIE
WYDZIAŁ
GEODEZJI I NIERUCHOMOŚCI

Reprodukcja wykonana w Starostwie Powiatowym
w Węgorzewie, Wydział Geodezji i Nieruchomości
Węgorzewo, 09.06.2024 r. *Budry*
DATA PODPIS

Mapa nr: *SYT-11/5*
Działka nr: *8-04/01/11/1*
Lp. nr: *12-POWIAZKI*
Lp. nr: *Nagrobki w cmentarzu nr 10*

0 20 50 100 m

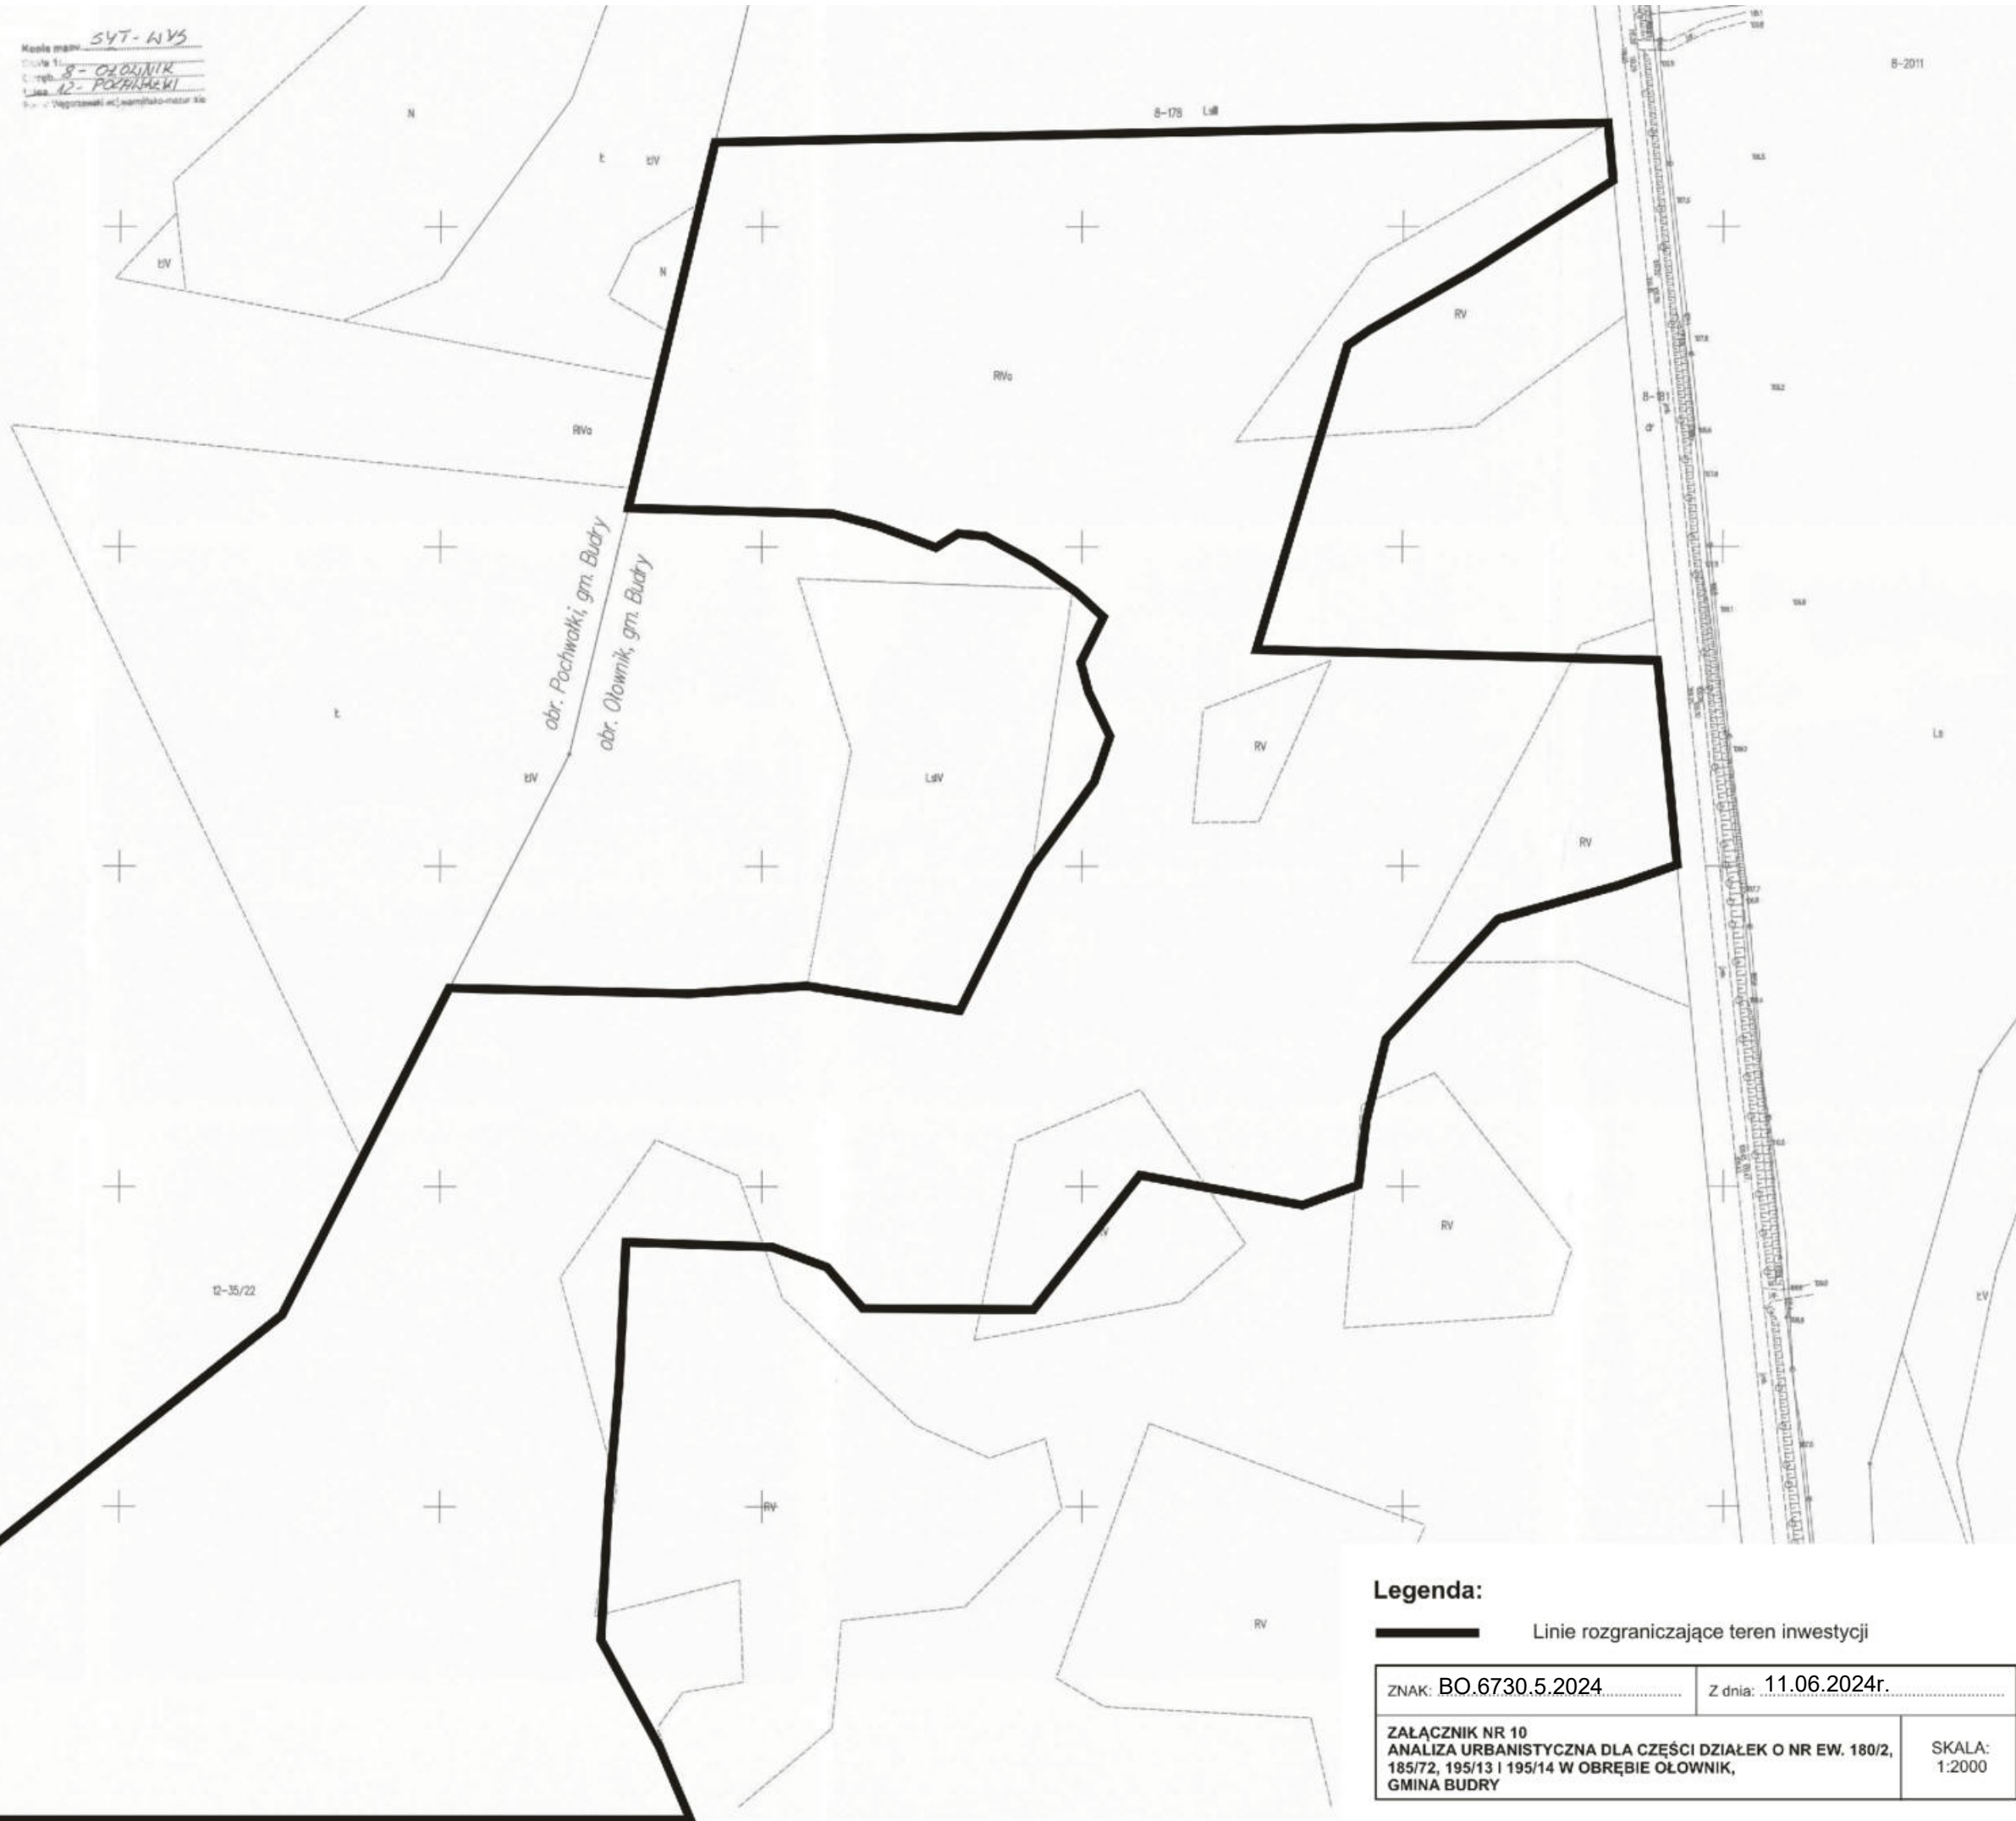

Legenda:

 Linie rozgraniczające teren inwestycji

ZNAK: BO.6730.5.2024	Z dnia: 11.06.2024r.
ZAŁĄCZNIK NR 10 ANALIZA URBANISTYCZNA DLA CZĘŚCI DZIAŁEK O NR EW. 180/2, 185/72, 195/13 I 195/14 W OBRĘBIE OŁOWNIK, GMINA BUDRY	
SKALA: 1:2000	