


Kopia mapy: SYT-WYS
 Skala 1:.....
 Ciepło: 8- OZONNIK
16- SOBIECHY
 Pow. d. Węgorzewa i ok. wapienne-mażurki

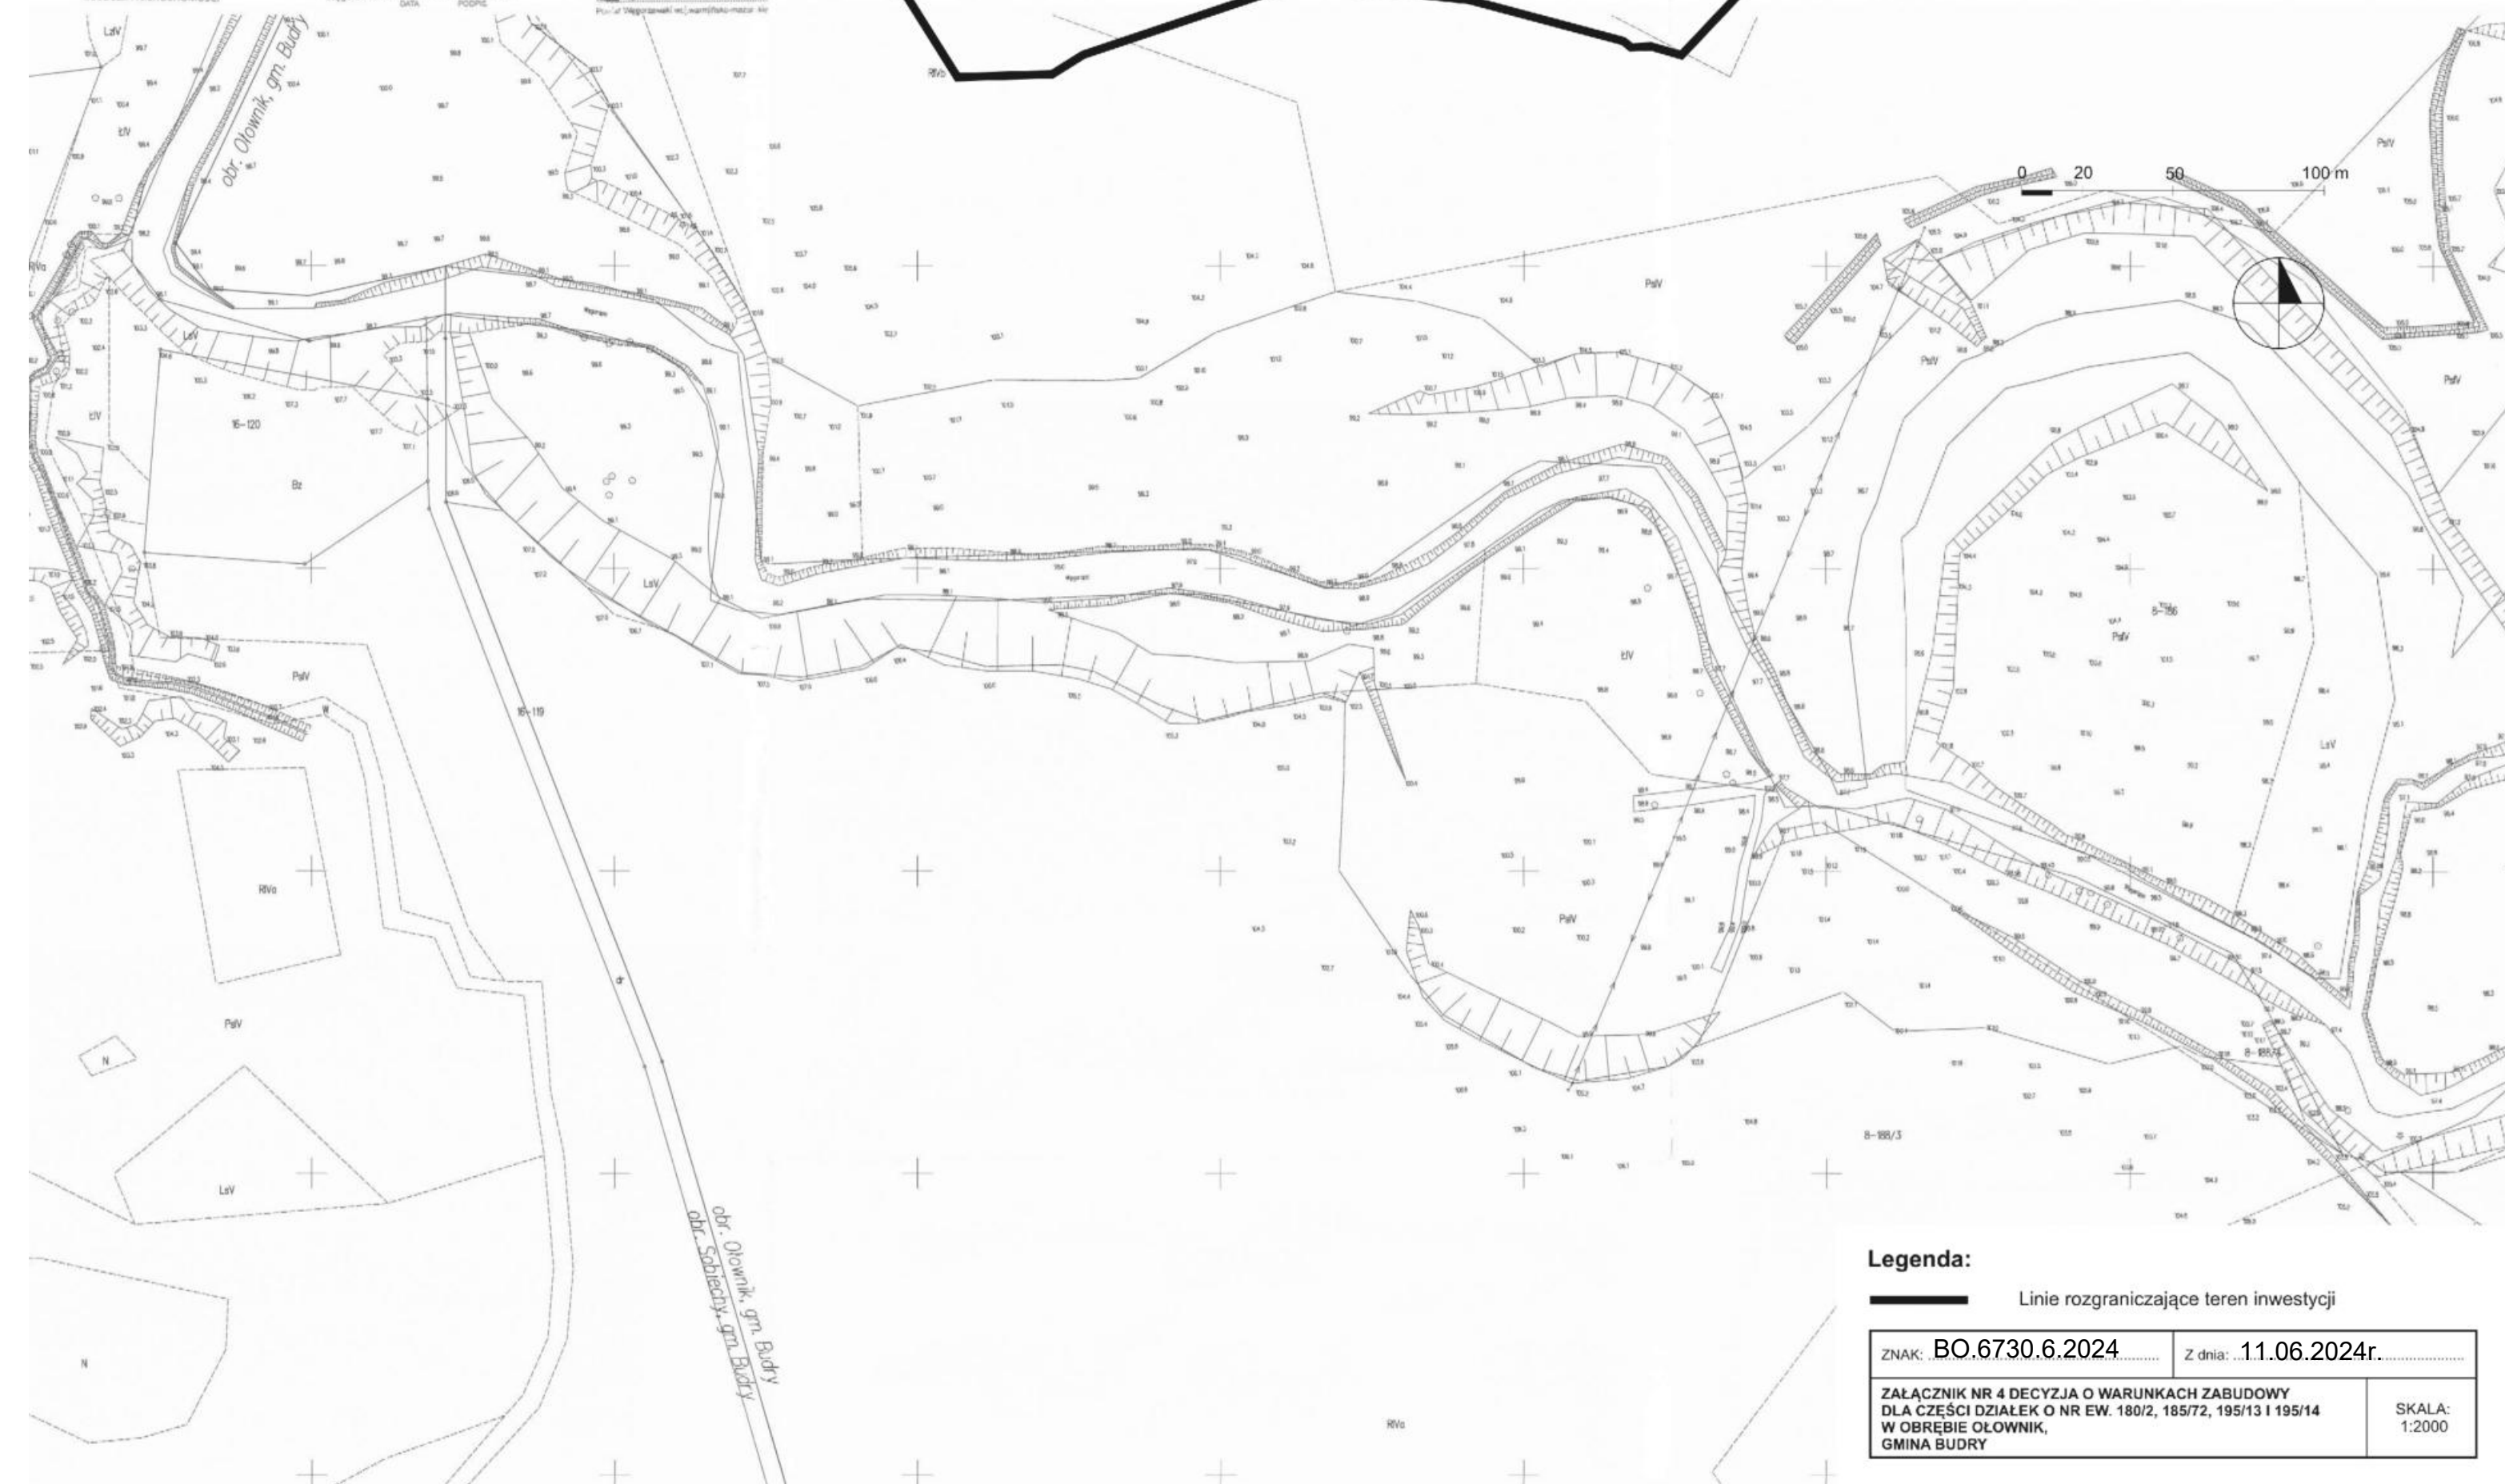

Legenda:

Linie rozgraniczające teren inwestycji

ZNAK: BO.6730.6.2024

Z dnia: 11.06.2024r.

ZAŁĄCZNIK NR 4 DECYZJA O WARUNKACH ZABUDOWY
DLA CZĘŚCI DZIAŁEK O NR EW. 180/2, 185/72, 195/13 I 195/14
W OBRĘBIE OŁOWNIK,
GMINA BUDRY

SKALA:
1:2000