

x	7564281.2543
y	6022354.3797

PROJEKT ZAGOSPODAROWA


Droga gminna Ołownik obwodnica

skala 1 : 1 000

Legenda:

- droga z kruszywa łamanego

- granice działek

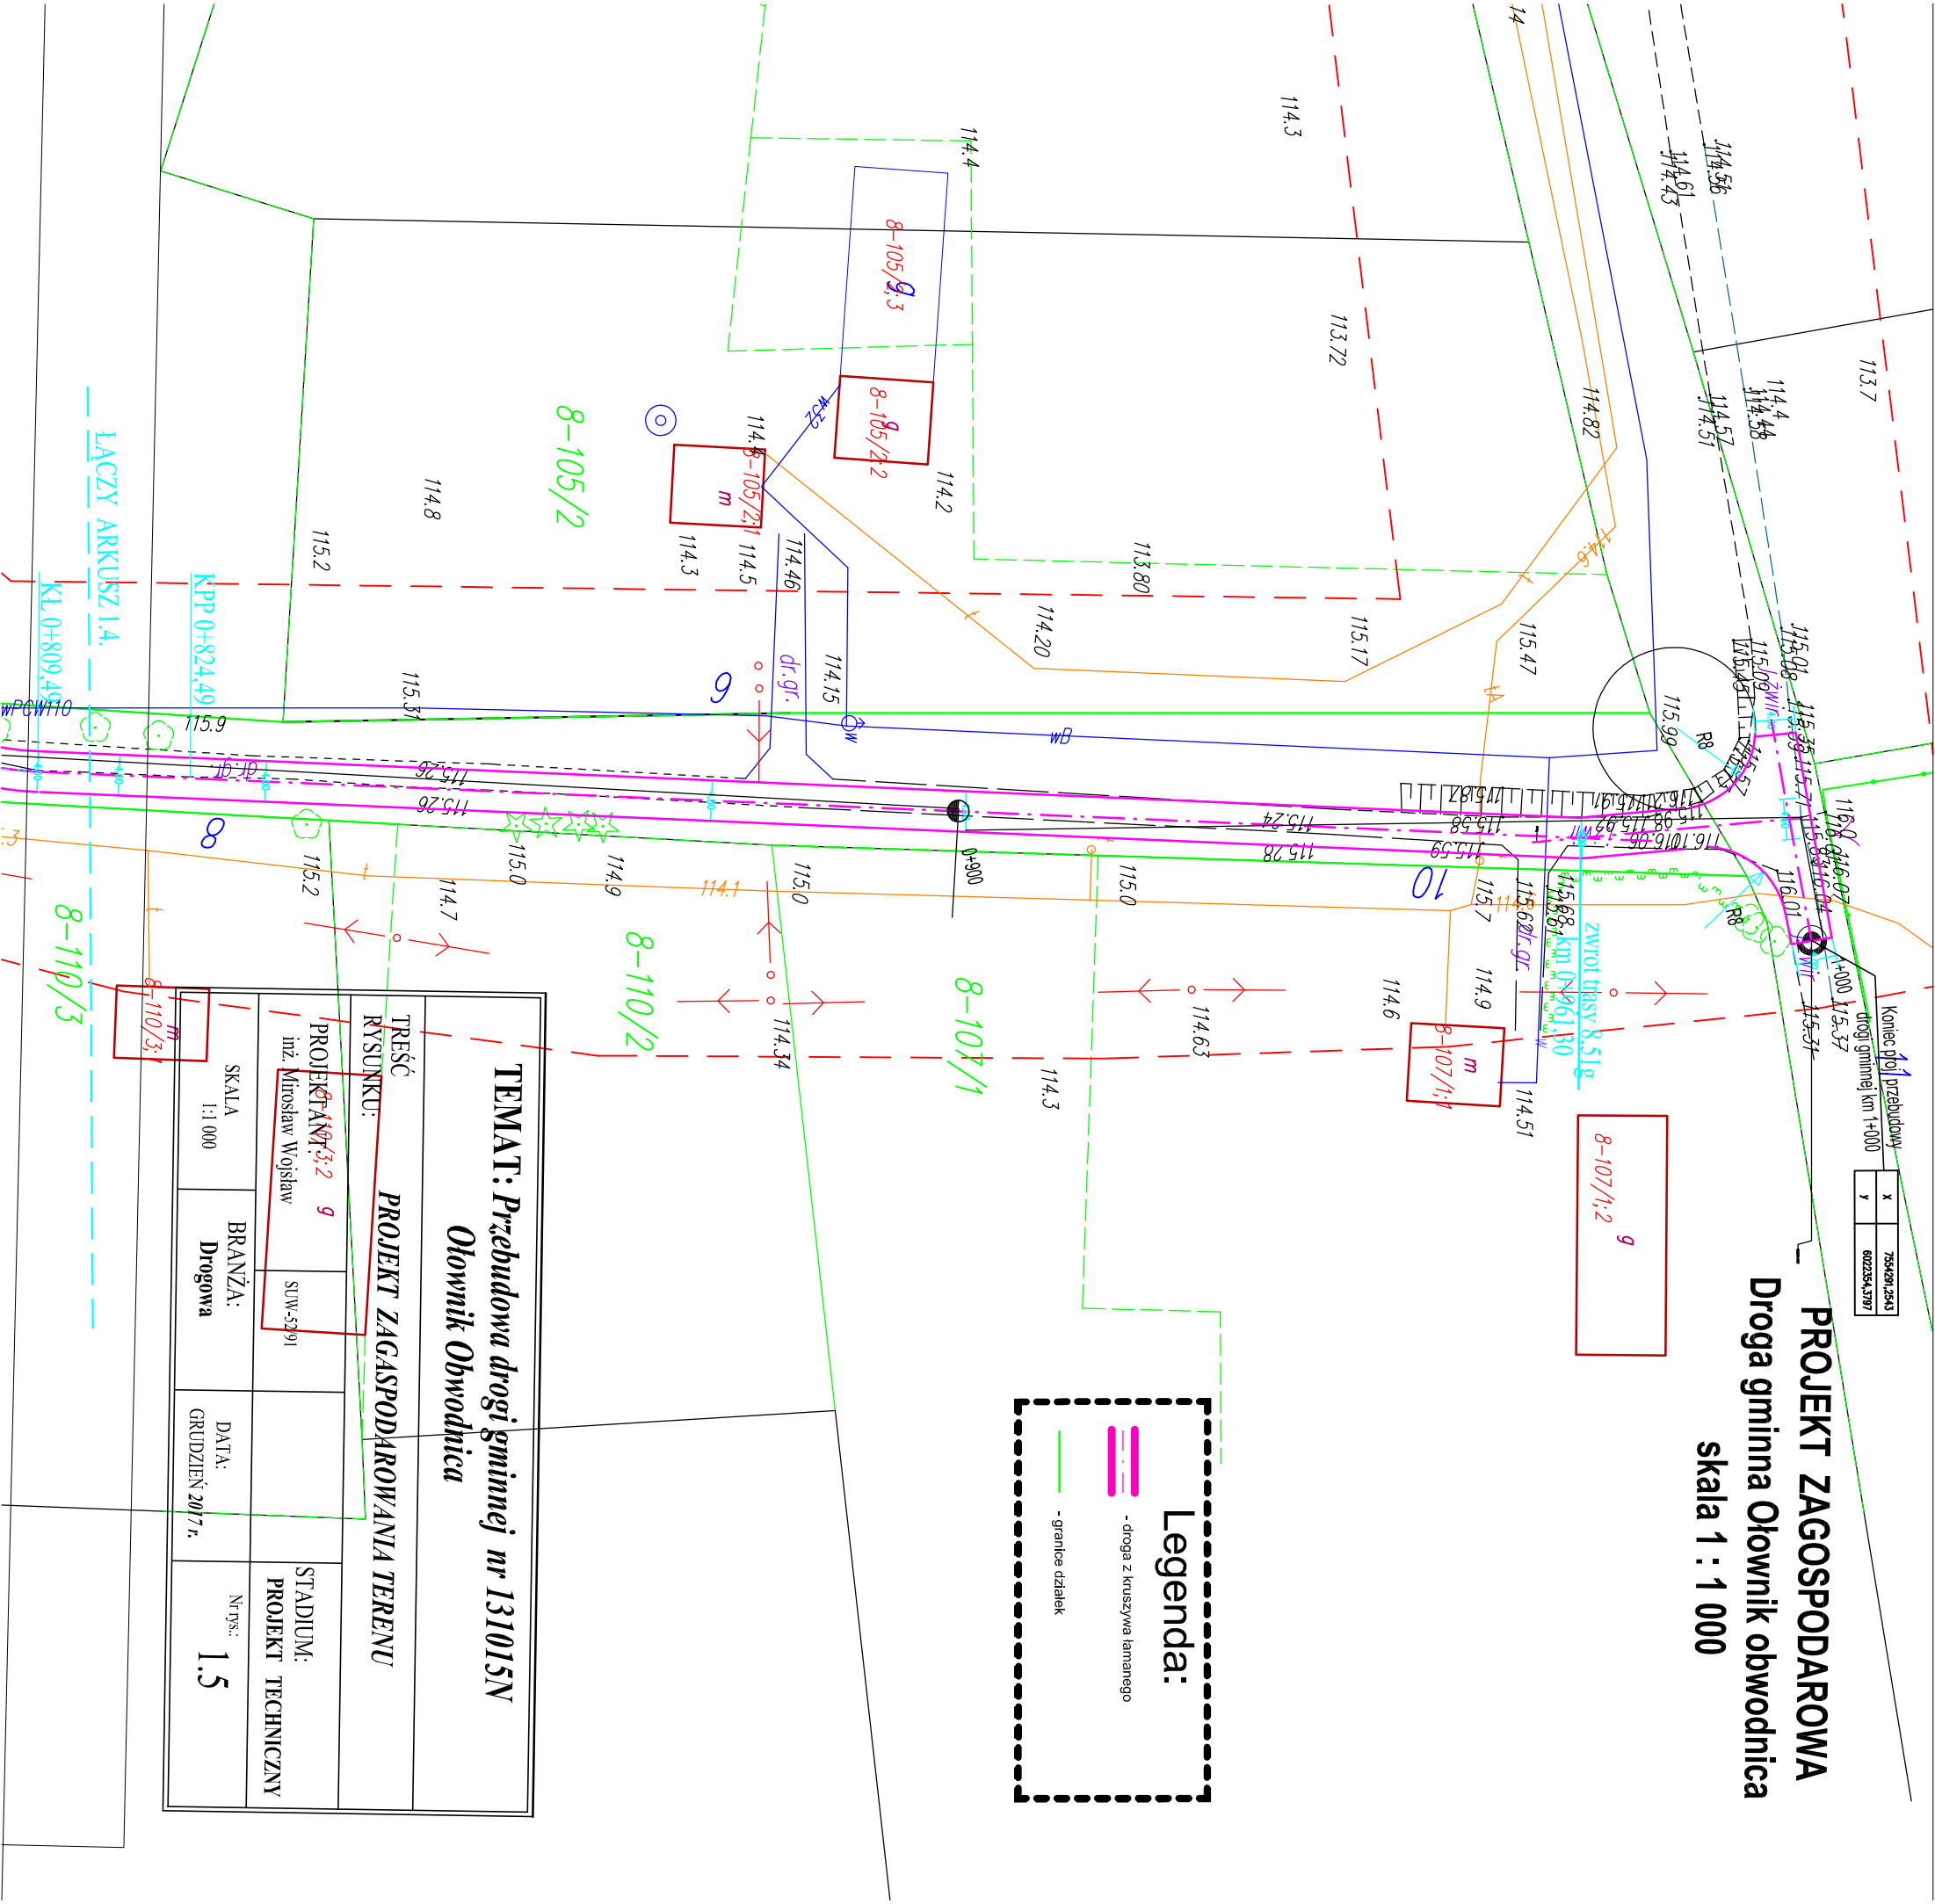

TEMAT: Przebudowa drogi gminnej nr 131015N			
Ołownik Obwodnica			
TREŚĆ RYSUNKU: PROJEKT ZAGOSPODAROWANIA TERENU			
PROJEKTANT: 9	SUW-5391	STADIUM: PROJEKT TECHNICZNY	
inż. Mirosław Wojśław			
SKALA: 1:1 000	BRANŻA: Drogowa	DATA: GRUDZIEŃ 2017 r.	Nr rys.: 1.5