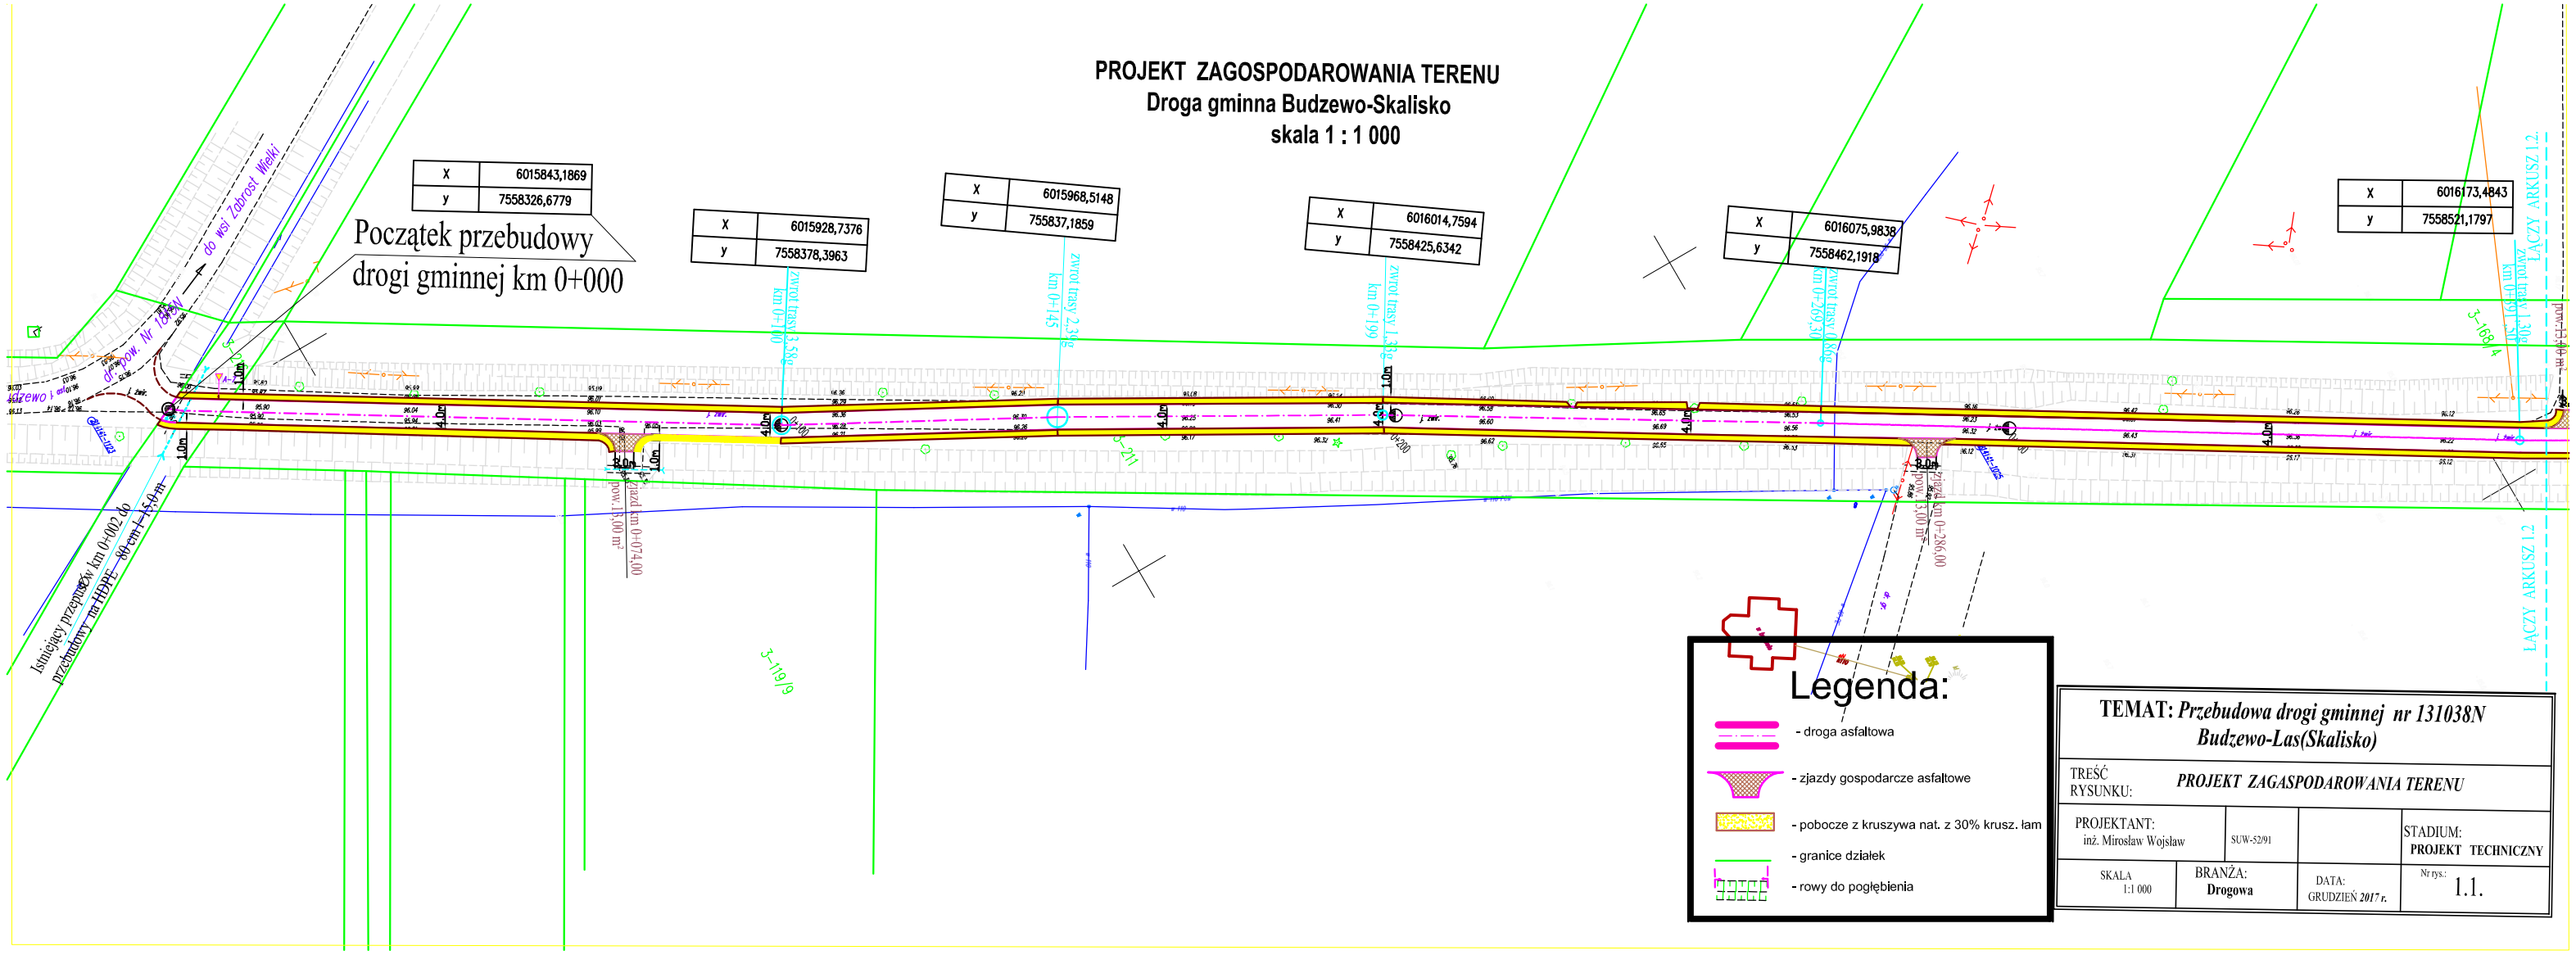PROJEKT ZAGOSPODAROWANIA TERENU
Droga gminna Budzewo-Skalisko
skala 1 : 1 000