


PROJEKT ZAGOSPODAROWANIA TERENU
Droga gminna Budzewo-Skaliszko
skala 1 : 1 000

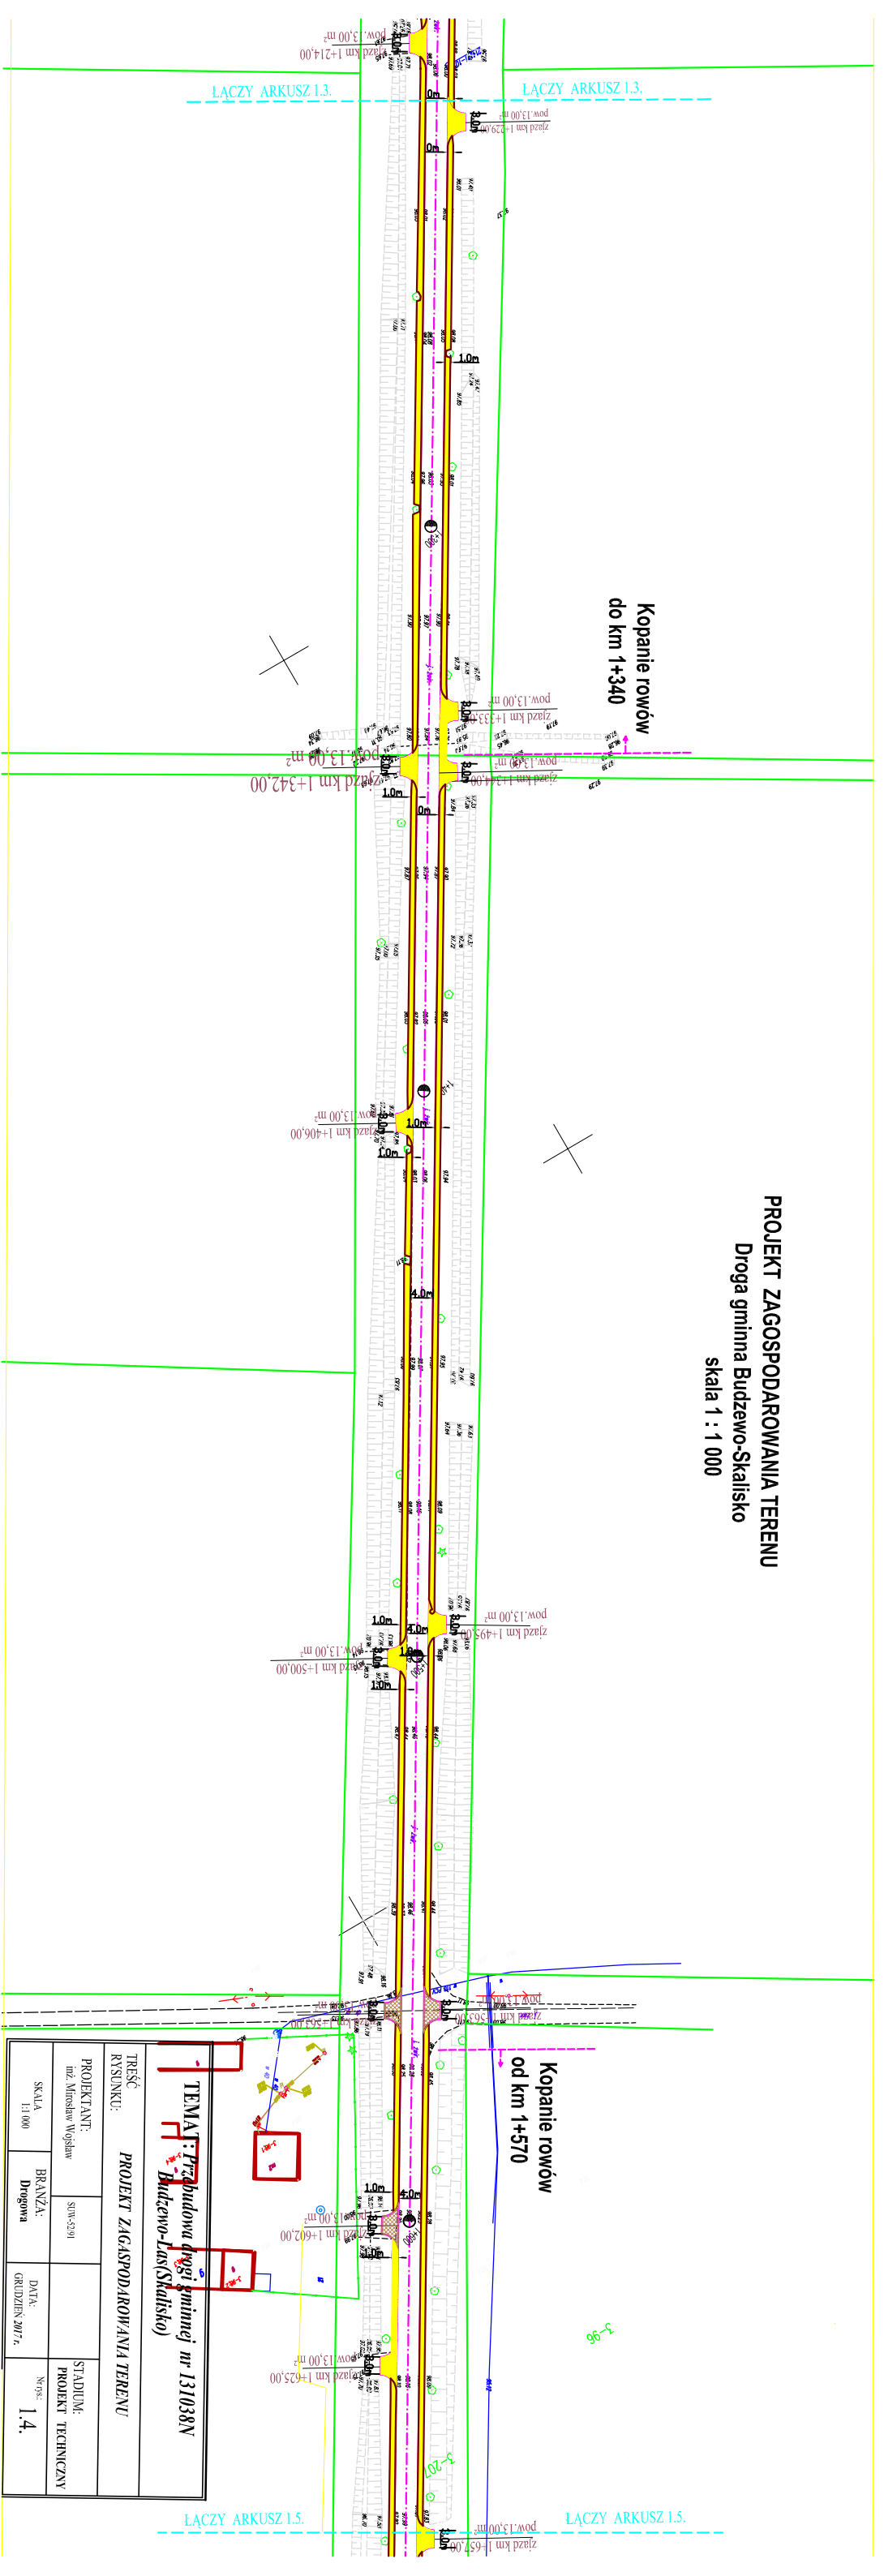

TEMAT: Przebudowa drogi gminnej nr 131038N
Budzewo-Las(Skaliszko)

TREŚĆ RYSUNKU:		PROJEKT ZAGOSPODAROWANIA TERENU	
PROJEKTANT:	nrz. Mirosław Wojsław	SIW.5391	STADIUM: PROJEKT TECHNICZNY
SKALA:	1:1 000	BRANŻA: Drogową	nr rys.: 1.4.
DATA: GRUDZIEŃ 2017 r.			