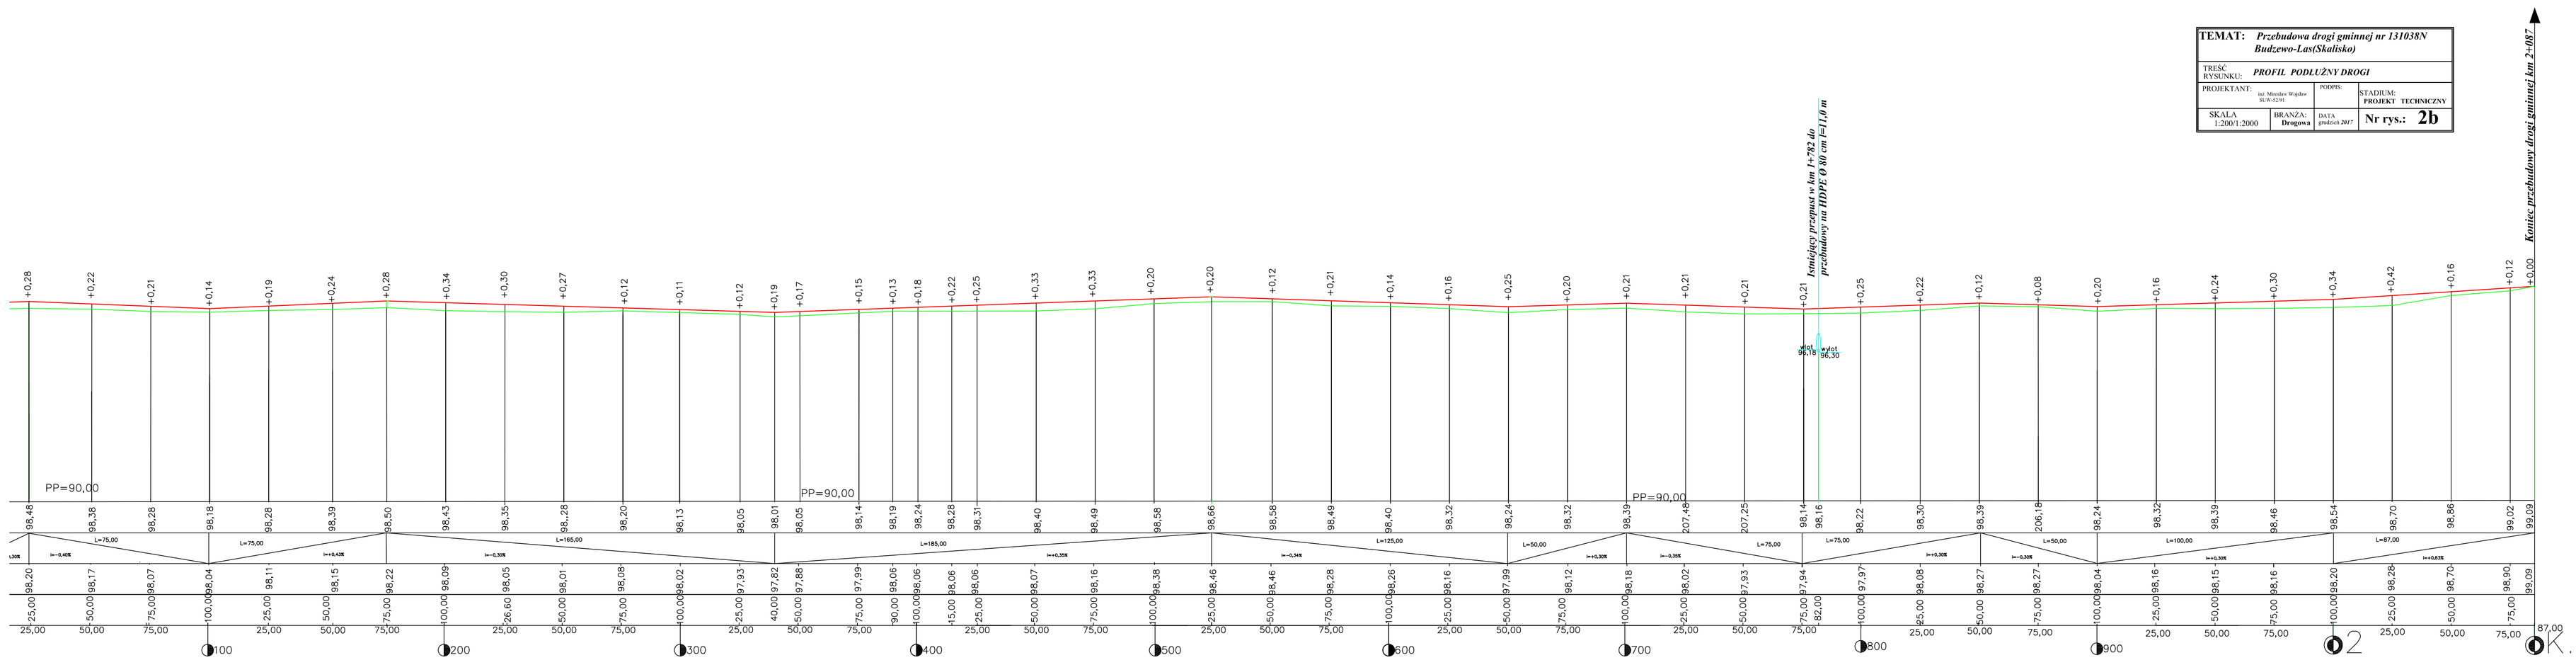TEMAT:	***Przebudowa drogi gminnej nr 131038N Budzewo-Las(Skalisko)***		
TREŚĆ RYSUNKU:	***PROFIL PODLUŻNY DROGI***		
PROJEKTANT: mł. Mirosław Wojdyło SUW-5230		PODPIS:	STADIUM: **PROJEKT TECHNICZNY**
SKALA 1:200/1:2000	BRANŻA: **Drogowa**	DATA *grudzień 2017*	**Nr rys.: 2b**