


# PRZEKRÓJ NORMALNY

SKALA 1:50

na istniejącej podbudowie żwirowej

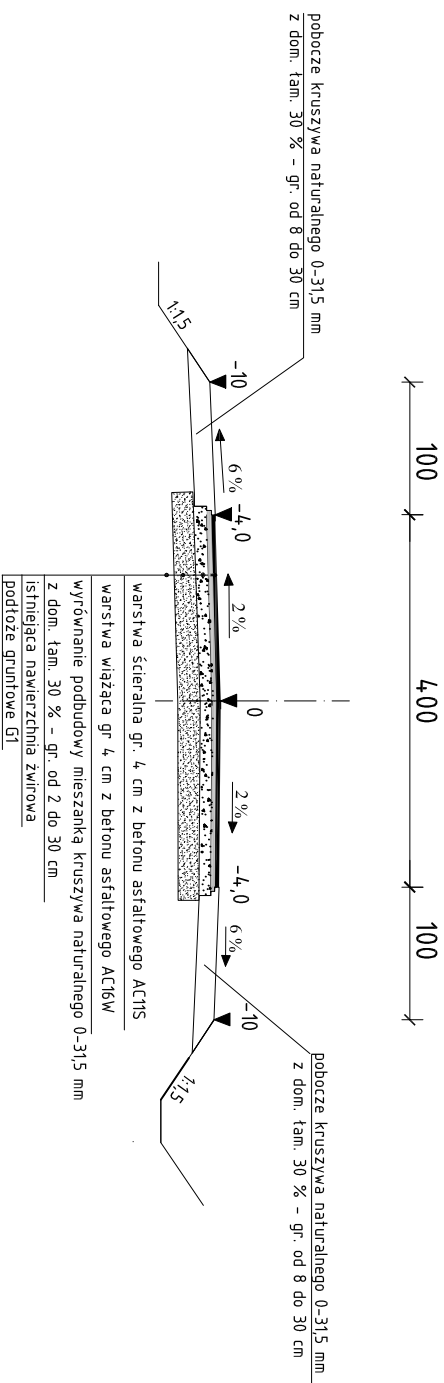

**INWESTOR:** *GININA BUDRY, 11-606 Budry,  
Al. Wojska Polskiego 27*

**TEMAT:** *Przebudowa drogi gminnej nr 131038N  
Budzewo-Las (Skalisko)*

TRZEŚĆ  
RYSUNKU: **PRZEKRÓJ NORMALNY DROGI**

PROJEKTANT :  
*mgr Mirosław Wojsław*

Uprawnienia  
SUW-5291

Podpis:

SKALA  
1:50

STADIUM:  
PROJEKT TECHNICZNY

NR TYS.:  
**3**

DATA:  
grudzień 2017