



km 0+325

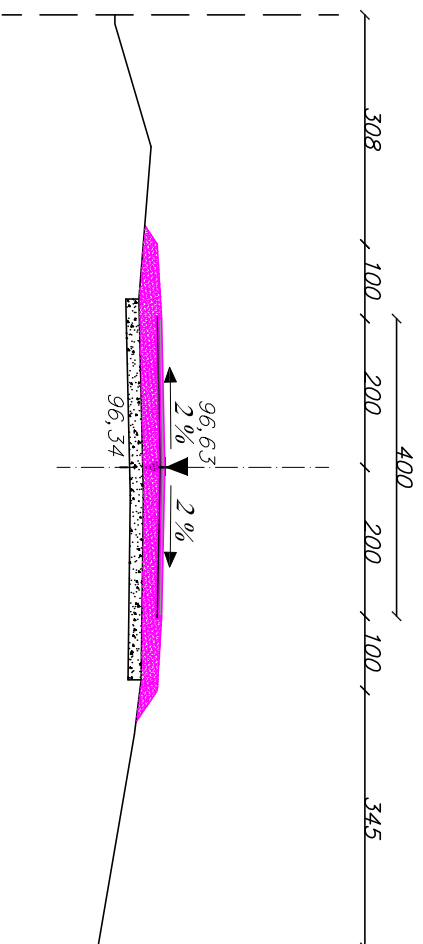

Wk=1,37

km 0+425

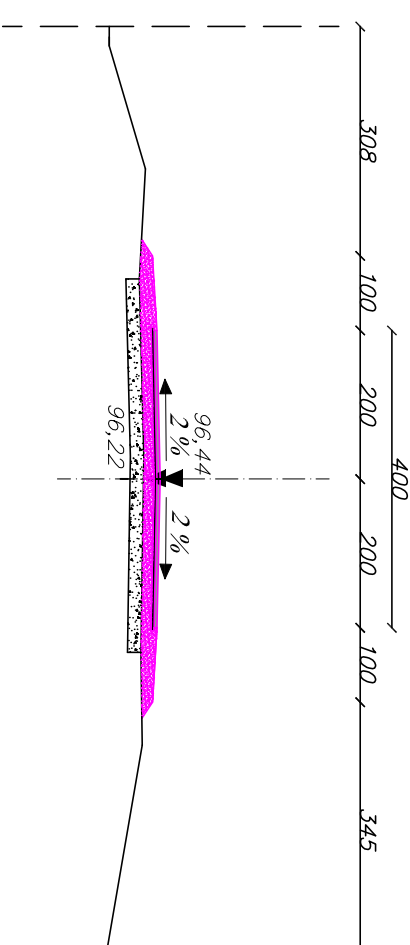

Wk=0.81

km 0+350

Wk=1,37

km 0+450

Wk=0.81

km 0+375

Wk=0.99

km 0+475

Wk=1,70

km 0+400

Wk=0.70

km 0+425

Wk=0.81

km 0+400

Wk=0.70

**TEMAT: Przebudowa drogi gminnej nr 131038N
Budzewo-Las (Skalisko)**

TREŚĆ RYSUNKU: PROFILE POPRZECZNE DROGI

PROJEKTANT:
inż. Mirosław Wojślaw
SUW-52/91

PODPIS:

**STADIUM:
PROJEKT TECHNICZNY**

SKALA
1:100/1:1000

BRANŻA:
Drogowa

DATA
grudzień 2017

Nr rys.: 4.3.