



RZUT PRZYZIEMIA
inwentaryzacja
SKALA 1:100

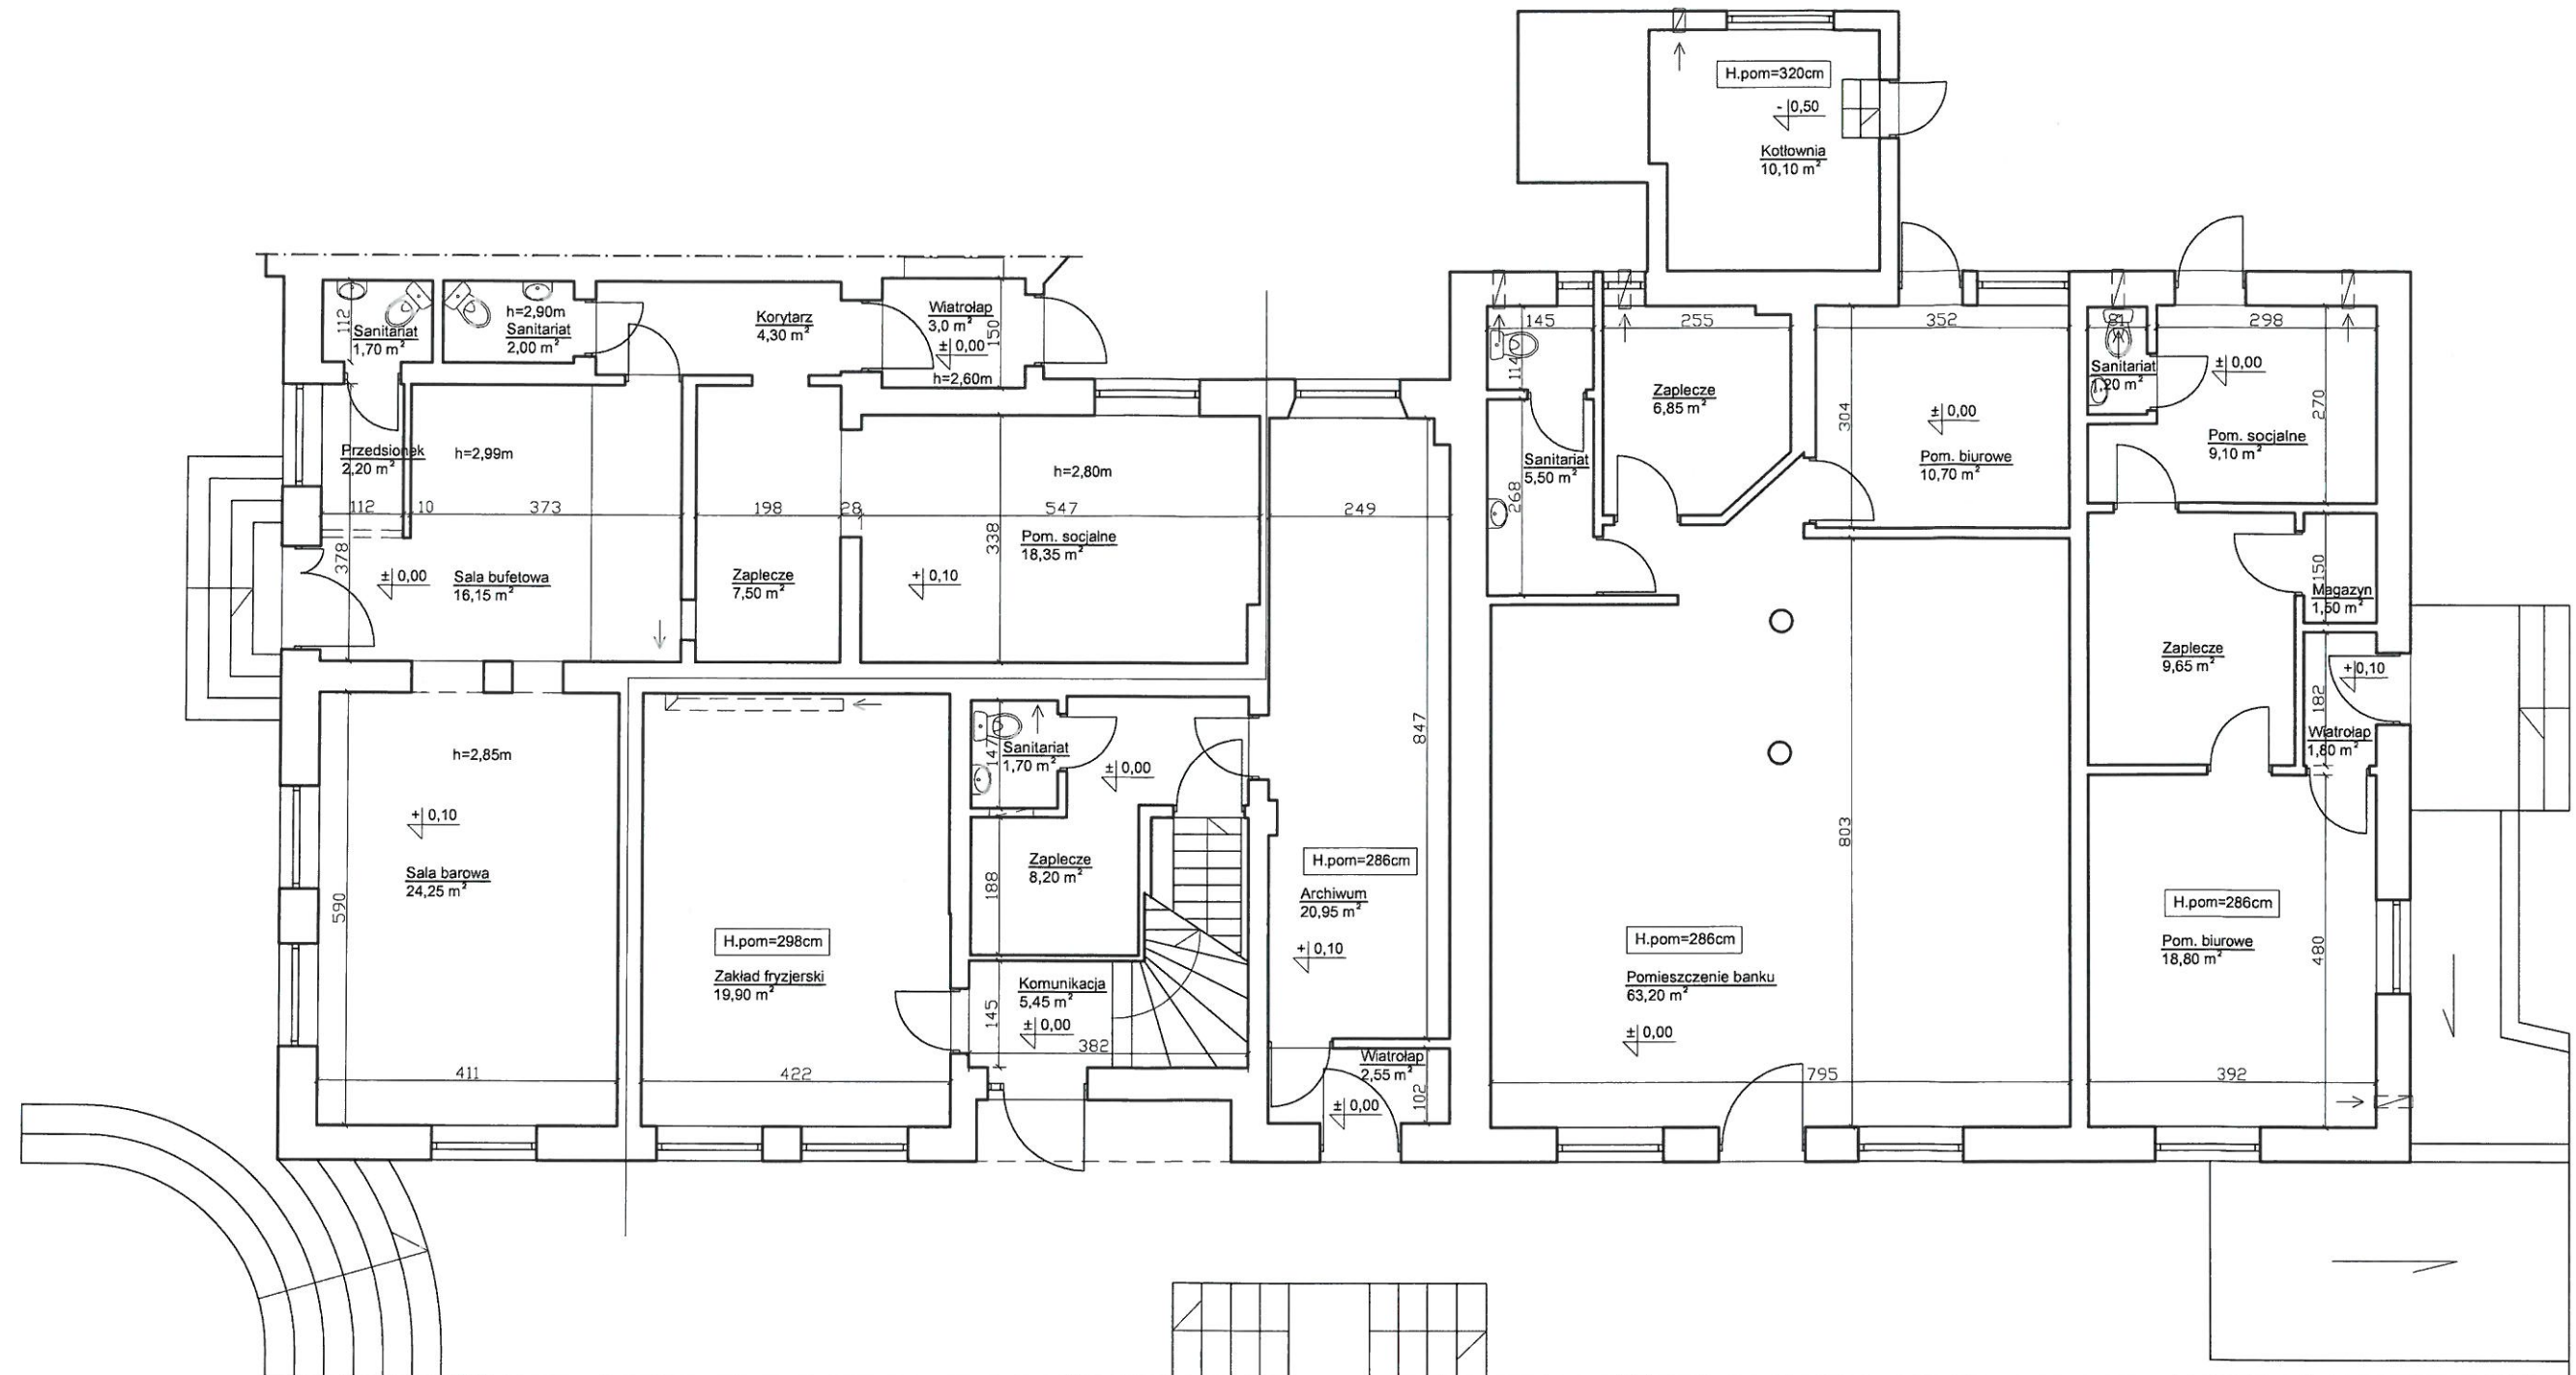

PRACOWNIA PROJEKTOWO-WYKONAWCZA  Alicja Baran ul. Portowa 2/3 11-600 Węgorzewo tel: 503-143-366 ; 690-552-947 architekt@poczta.fm	RYS. A-2 SKALA 1:100 03.2020 r. krzysiekprojekt@poczta.fm
TEMAT: INWENTARYZACJA POMIESZCZEN BUDYNKU Nr.18 PRZY AL.W.POLSKIEGO W BUDRACH	
INWESTOR: GMINA BUDRY ul. W.Polskiego 27; 11-606 Budry	
ADRES INWESTYCJI: dz.nr ewid. 287/1; obręb Budry Gm.Budry	
BRANŻA: ARCHITEKTURA PROJEKTANT: mgr inż. arch. Krzysztof BARAN upr.bud.nr ewid.: 7/WMOKK/2016 ASYSTENT: mgr inż. arch. Michał Kowalczyk	