



RZUT PRZYZIEMIA
KLUB SENIORA
SKALA 1:100

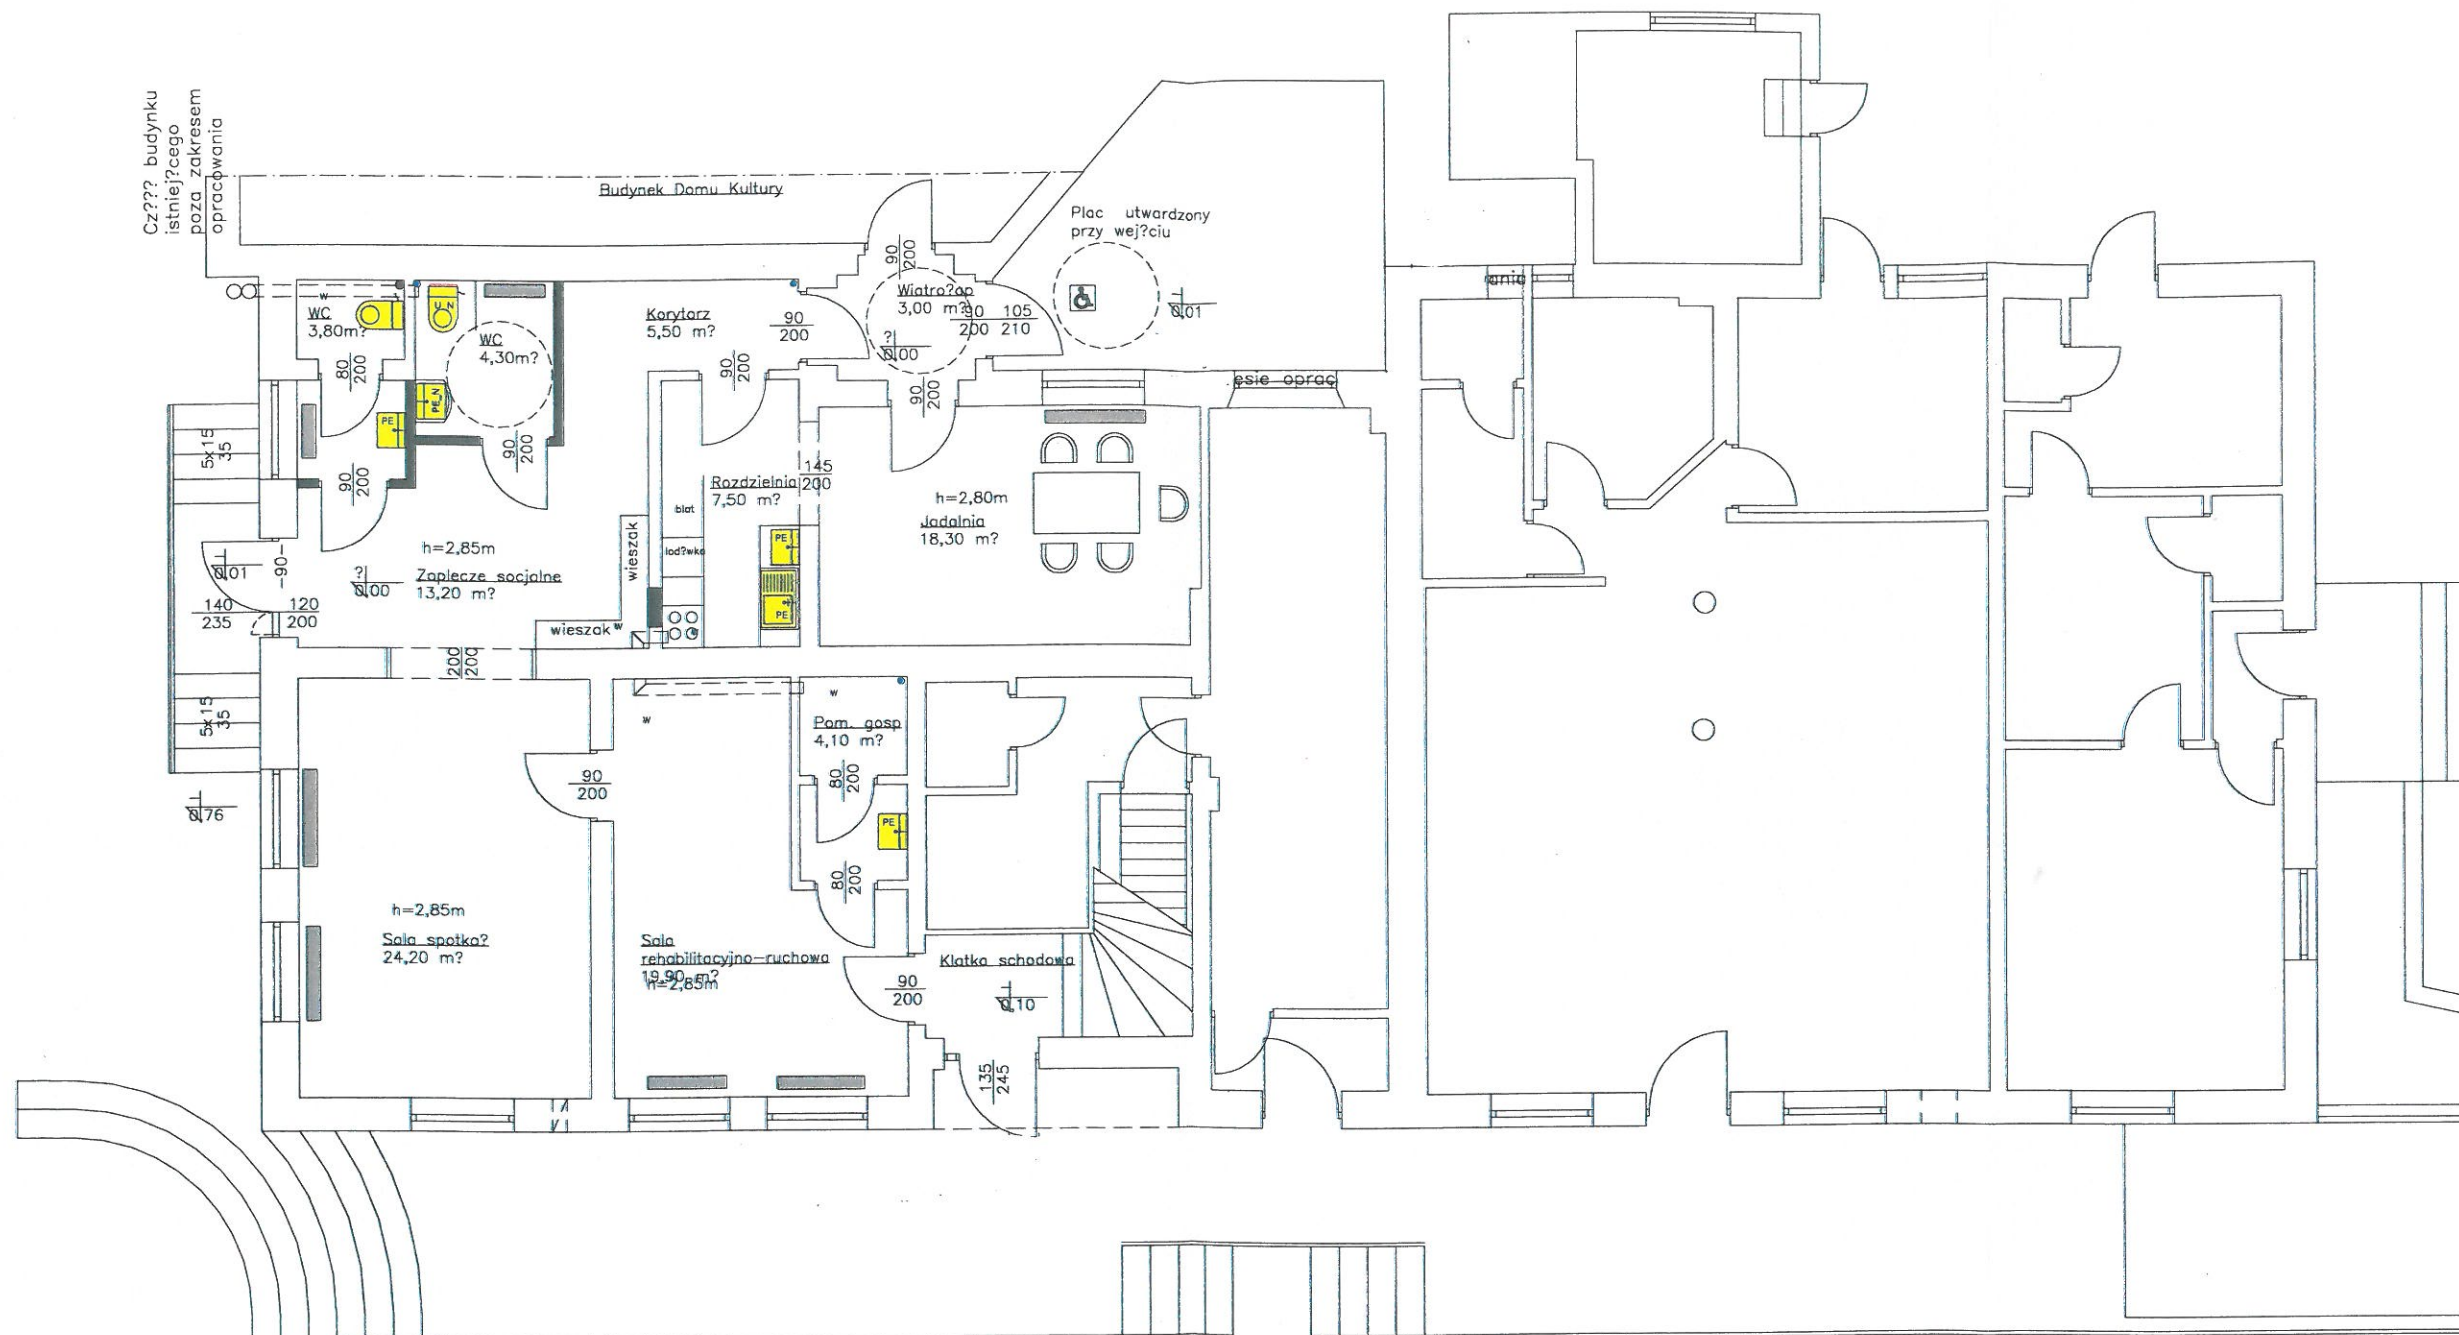

OZNACZENIA

-  Umywalka fajansowa z kompaktowym podgrzewaczem przepływowym et.
-  Umywalka fajansowa dla niepełnosprawnych z zaworem jedno-uchwytowym dla niepełnosprawnych i podgrzewaczem przepływowym et.
-  Zlewozmywak z odciekaczem, stalowy z kompaktowym podgrzewaczem przepływowym et.
-  Miska ustępowa fajansowa wraz z płuczką kompakt
-  Miska ustępowa dla niepełnosprawnych na stelażu wraz z płuczką i przyciskiem
-  Istniejący pion w-k
-  Istniejące grzejniki panelowe do wymiaru z regulacją

PRACOWNIA PROJEKTOWO-WYKONAWCZA  Alicja Barańska ul. Portowa 11 11-600 Gorzów Wielkopolski tel: 503-143-3550-5552 www.projekty-baran.pl architekt@poczta.fm	RYS. S-1 SKALA 1:100 03.2020 r. krzysiekprojekt@poczta.fm
TEMAT: PROJEKT BUDOWLANY REMONTU POMIESZCZEŃ NA POTRZEBY KLUBU SENIORA W BUDRACH	
INWESTOR: GMINA BUDRY ul. W.Polskiego 27; 11-606 Budry	
ADRES INWESTYCJI: dz.nr ewid. 287/1 obręb Budry Gm.Budry	
BRANŻA: SANITARNA	
PROJEKTANT: Stanisław Zieniewicz upr.nr.ewid.:S.p.ZGT-III-63/Sp/34/76	