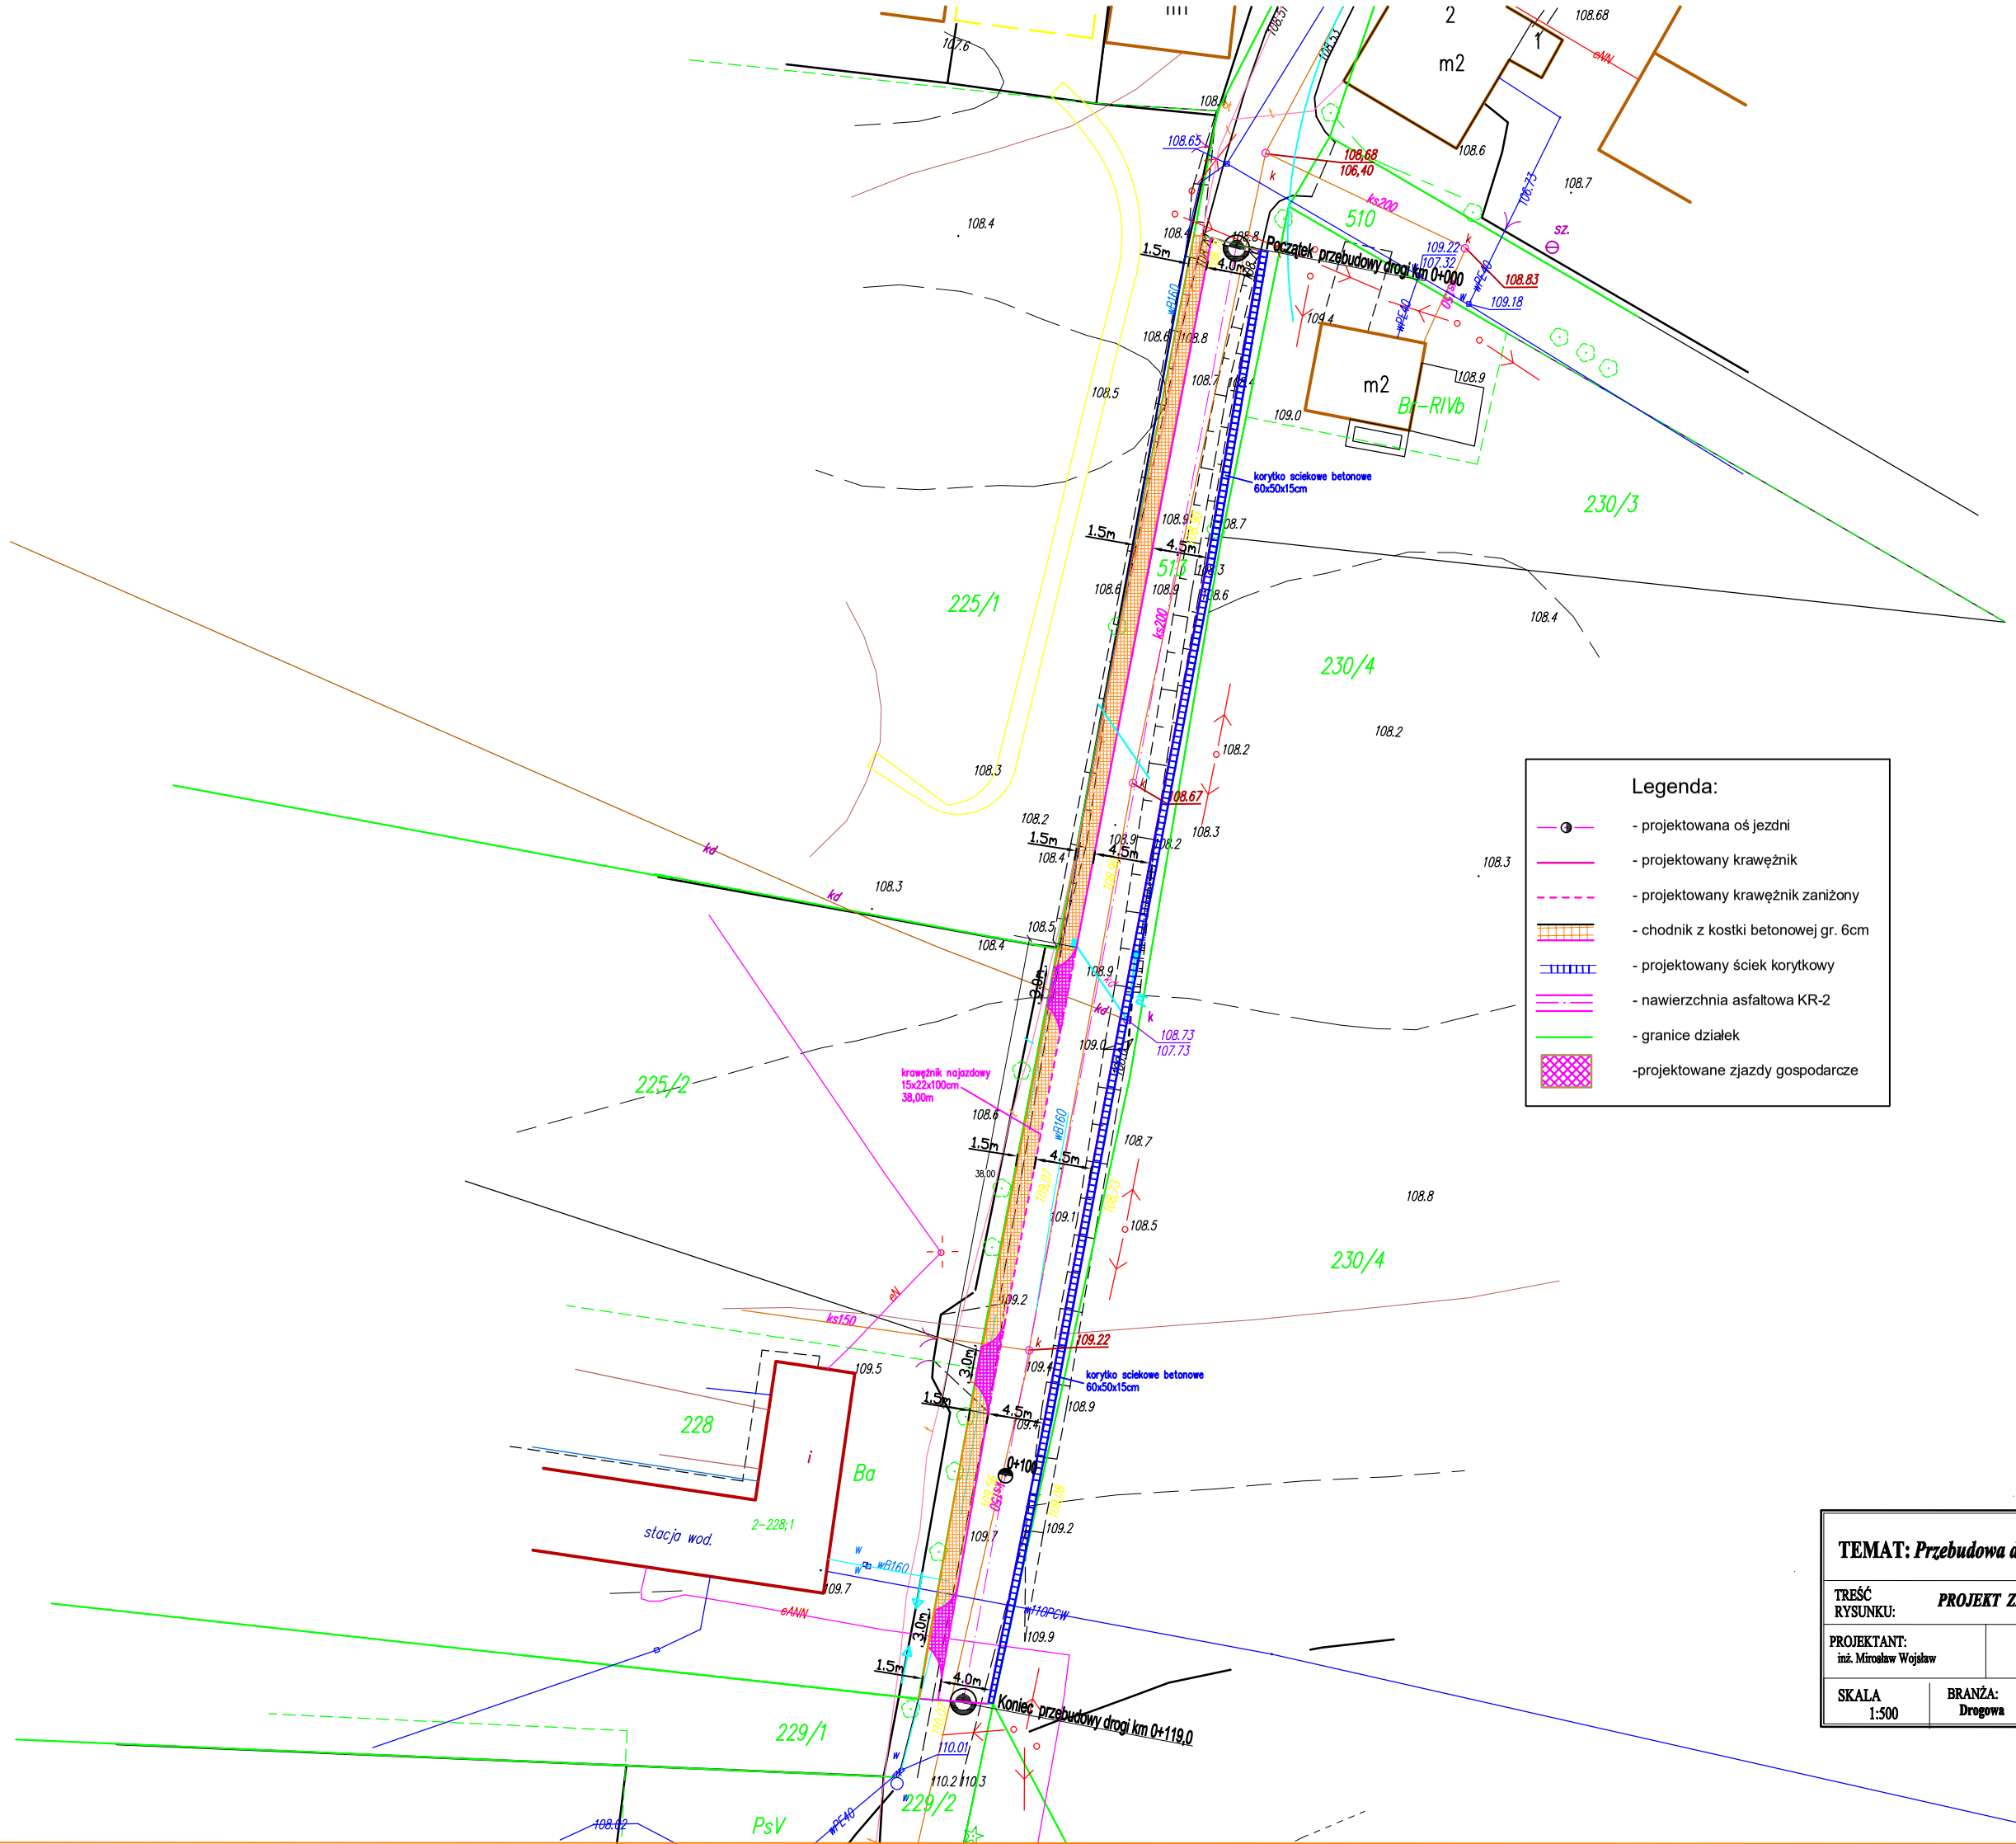

TEMAT: ***Przebudowa drogi gminnej nr 131049N w Budrach***			
TREŚĆ RYSUNKU:	***PROJEKT ZAGASPODAROWANIA TERENU***		
PROJEKTANT: inż. Mirosław Wojsław	SUW-52/91		STADIUM: PROJEKT TECHNICZNY
SKALA 1:500	BRANŻA: Drogowa	DATA: Sierpień 2020	Nr rys.: 1