


KONSTRUKCJA RAM SZCZYTOWYCH

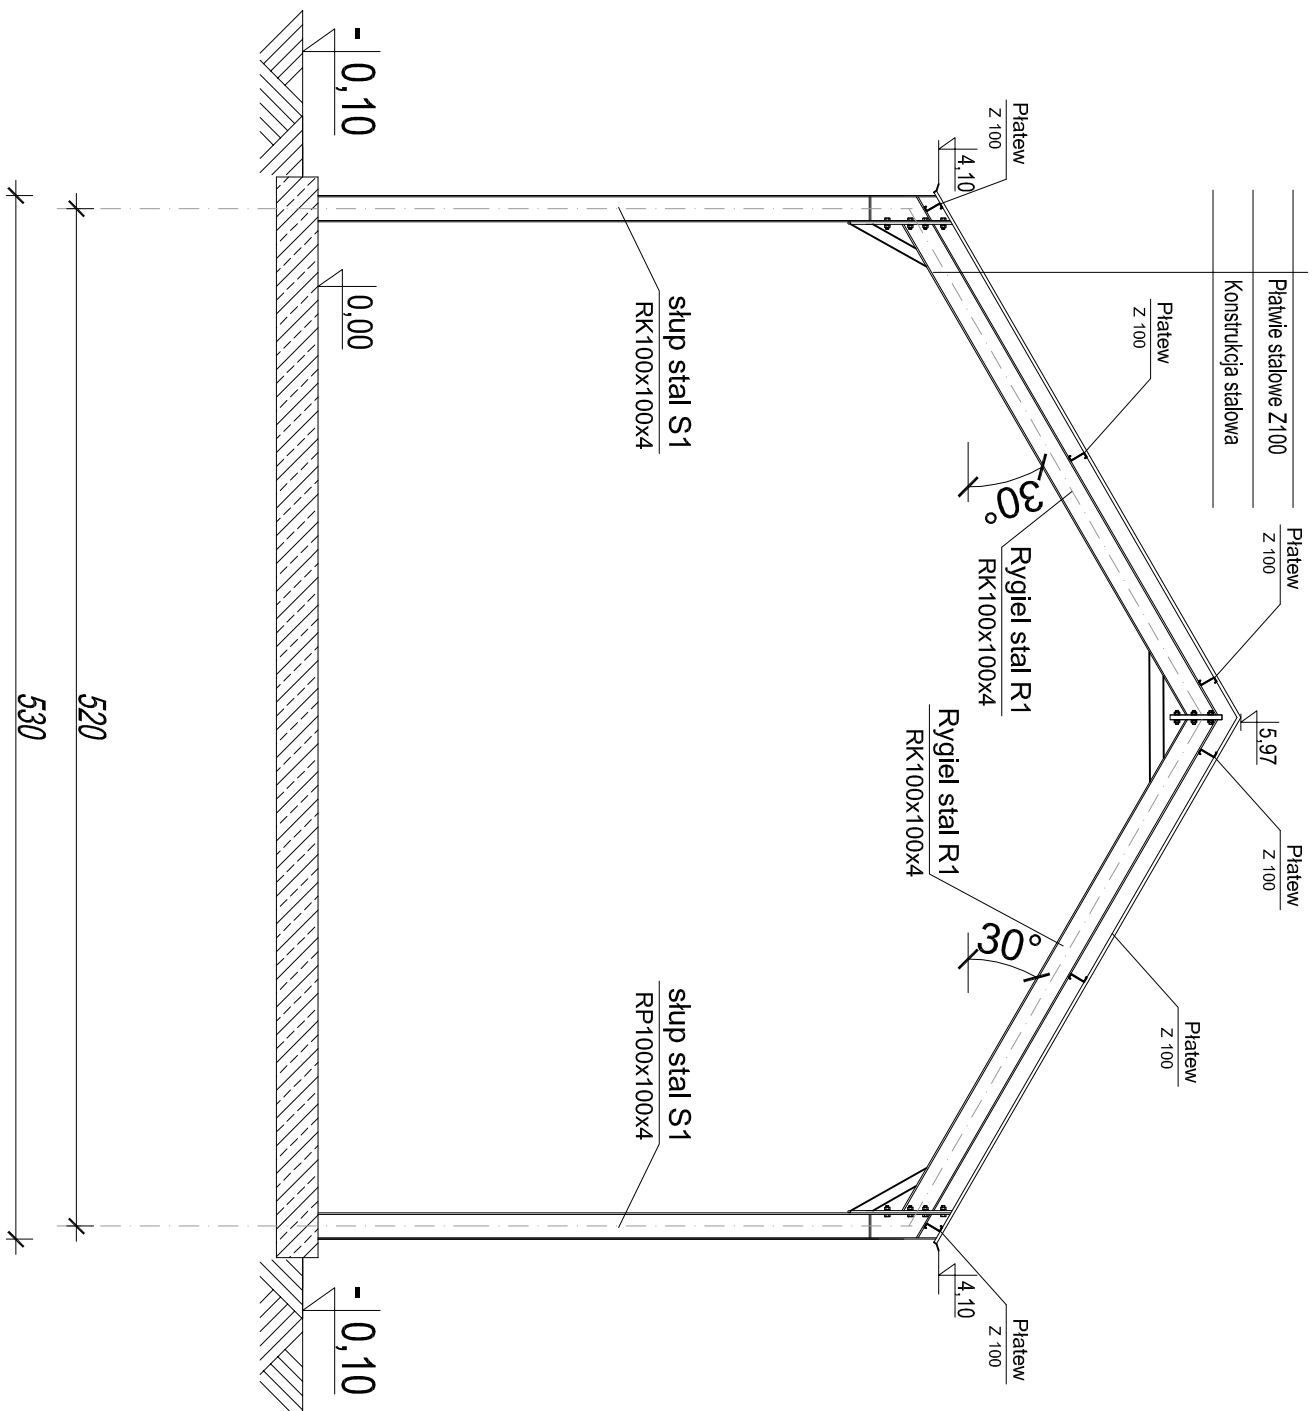

Platwie dachowe

Stal S355J2+N

Główny urząd nośny

Sta| S355J2+N

Skala 1:100

Elektrody ER-146 / Druť G3S

Platwie stalowe Z 100	Platwew	Platwew
Konstrukcja stalowa	Z 100	Z 100

	IME, I NAZWISKO	PODPIS	DATA	NR UPRAW.
PROJEKTANT ADAPTUJĄCY				
SPRAWDZAJĄCY				

	IMIĘ I NAZWISKO	PODPIS	DATA	NR UPRAW.
PROJEKTANT			09.2025	
SPRAWDZAJĄCY				

Adaptacja do warunków lokalizacji	SPECJALNOŚĆ	
Konstrukcja	NAZWA RYSUNKU	Konstrukcja ramy pośredniej

Beton C16/20 B20

Stal A III -RB500, A0 - St0S

INVESTOR	SKALA	NR RYSUNKU
	1:50	K-3