


**PROJEKT ZAGOSPODAROWA**  
**Droga gminna Ołownik obwodnica**  
**skala 1 : 1 000**

W-5 km 0+577.90	
X	6022169,6295
Y	7554274,1693
Z	41,83 g
R	30
T	10,2200
L	19,7100
Z	1,6900
I	7,0000
P	0

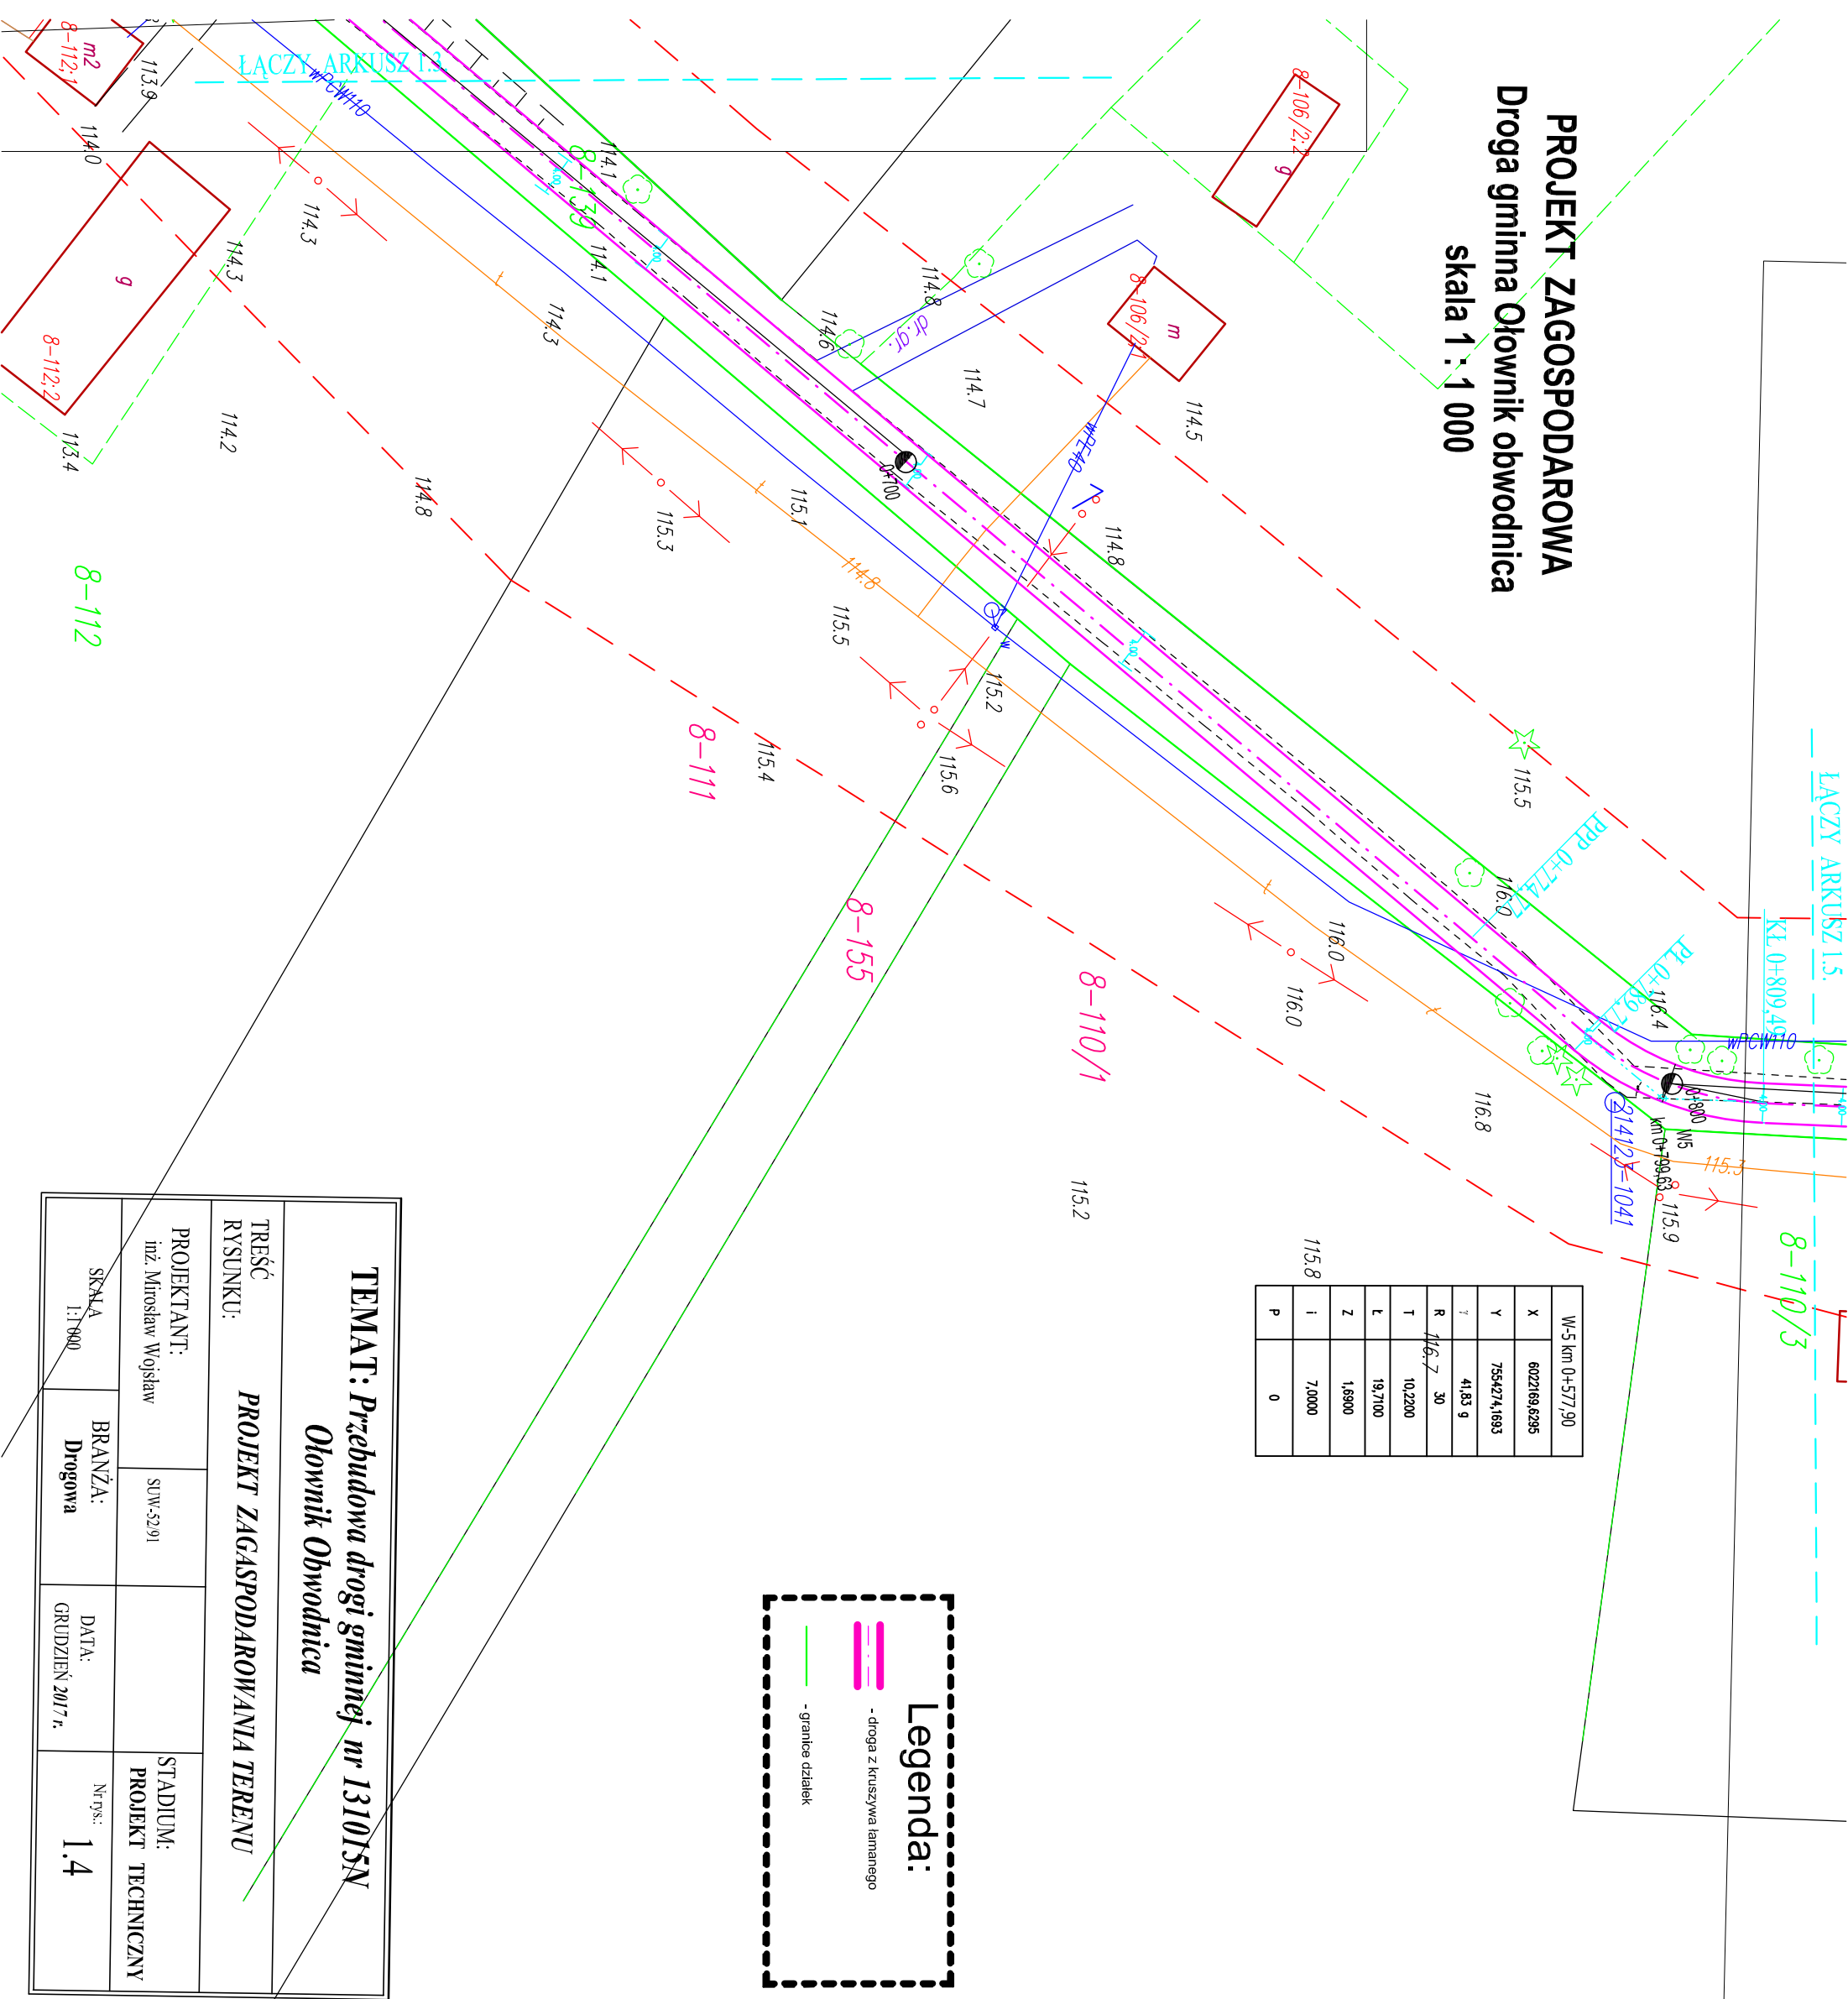

<p><b>TEMAT: Przebudowa drogi gminnej nr 131015N</b></p> <p><b>Ołownik Obwodnica</b></p>			
<p><b>TREŚĆ RYSUNKU:</b></p>		<p><b>PROJEKT ZAGASPODAROWANIA TERENU</b></p>	
<p><b>PROJEKTANT:</b> inż. Mirosław Wojsław</p>		<p>SUV-52/91</p>	
<p><b>SKALA</b> 1:1 000</p>		<p><b>BRANŻA:</b> Drogowa</p>	
<p><b>DATA:</b> GRUDZIEŃ 2017 r.</p>		<p><b>STADIUM:</b> PROJEKT TECHNICZNY</p>	
		<p>Nr rys.: <b>1.4</b></p>	